




換地図 兼 確定図

北長狭通 7 丁目の一部

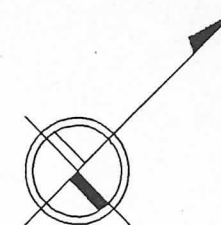

縮尺 1 : 500

略図

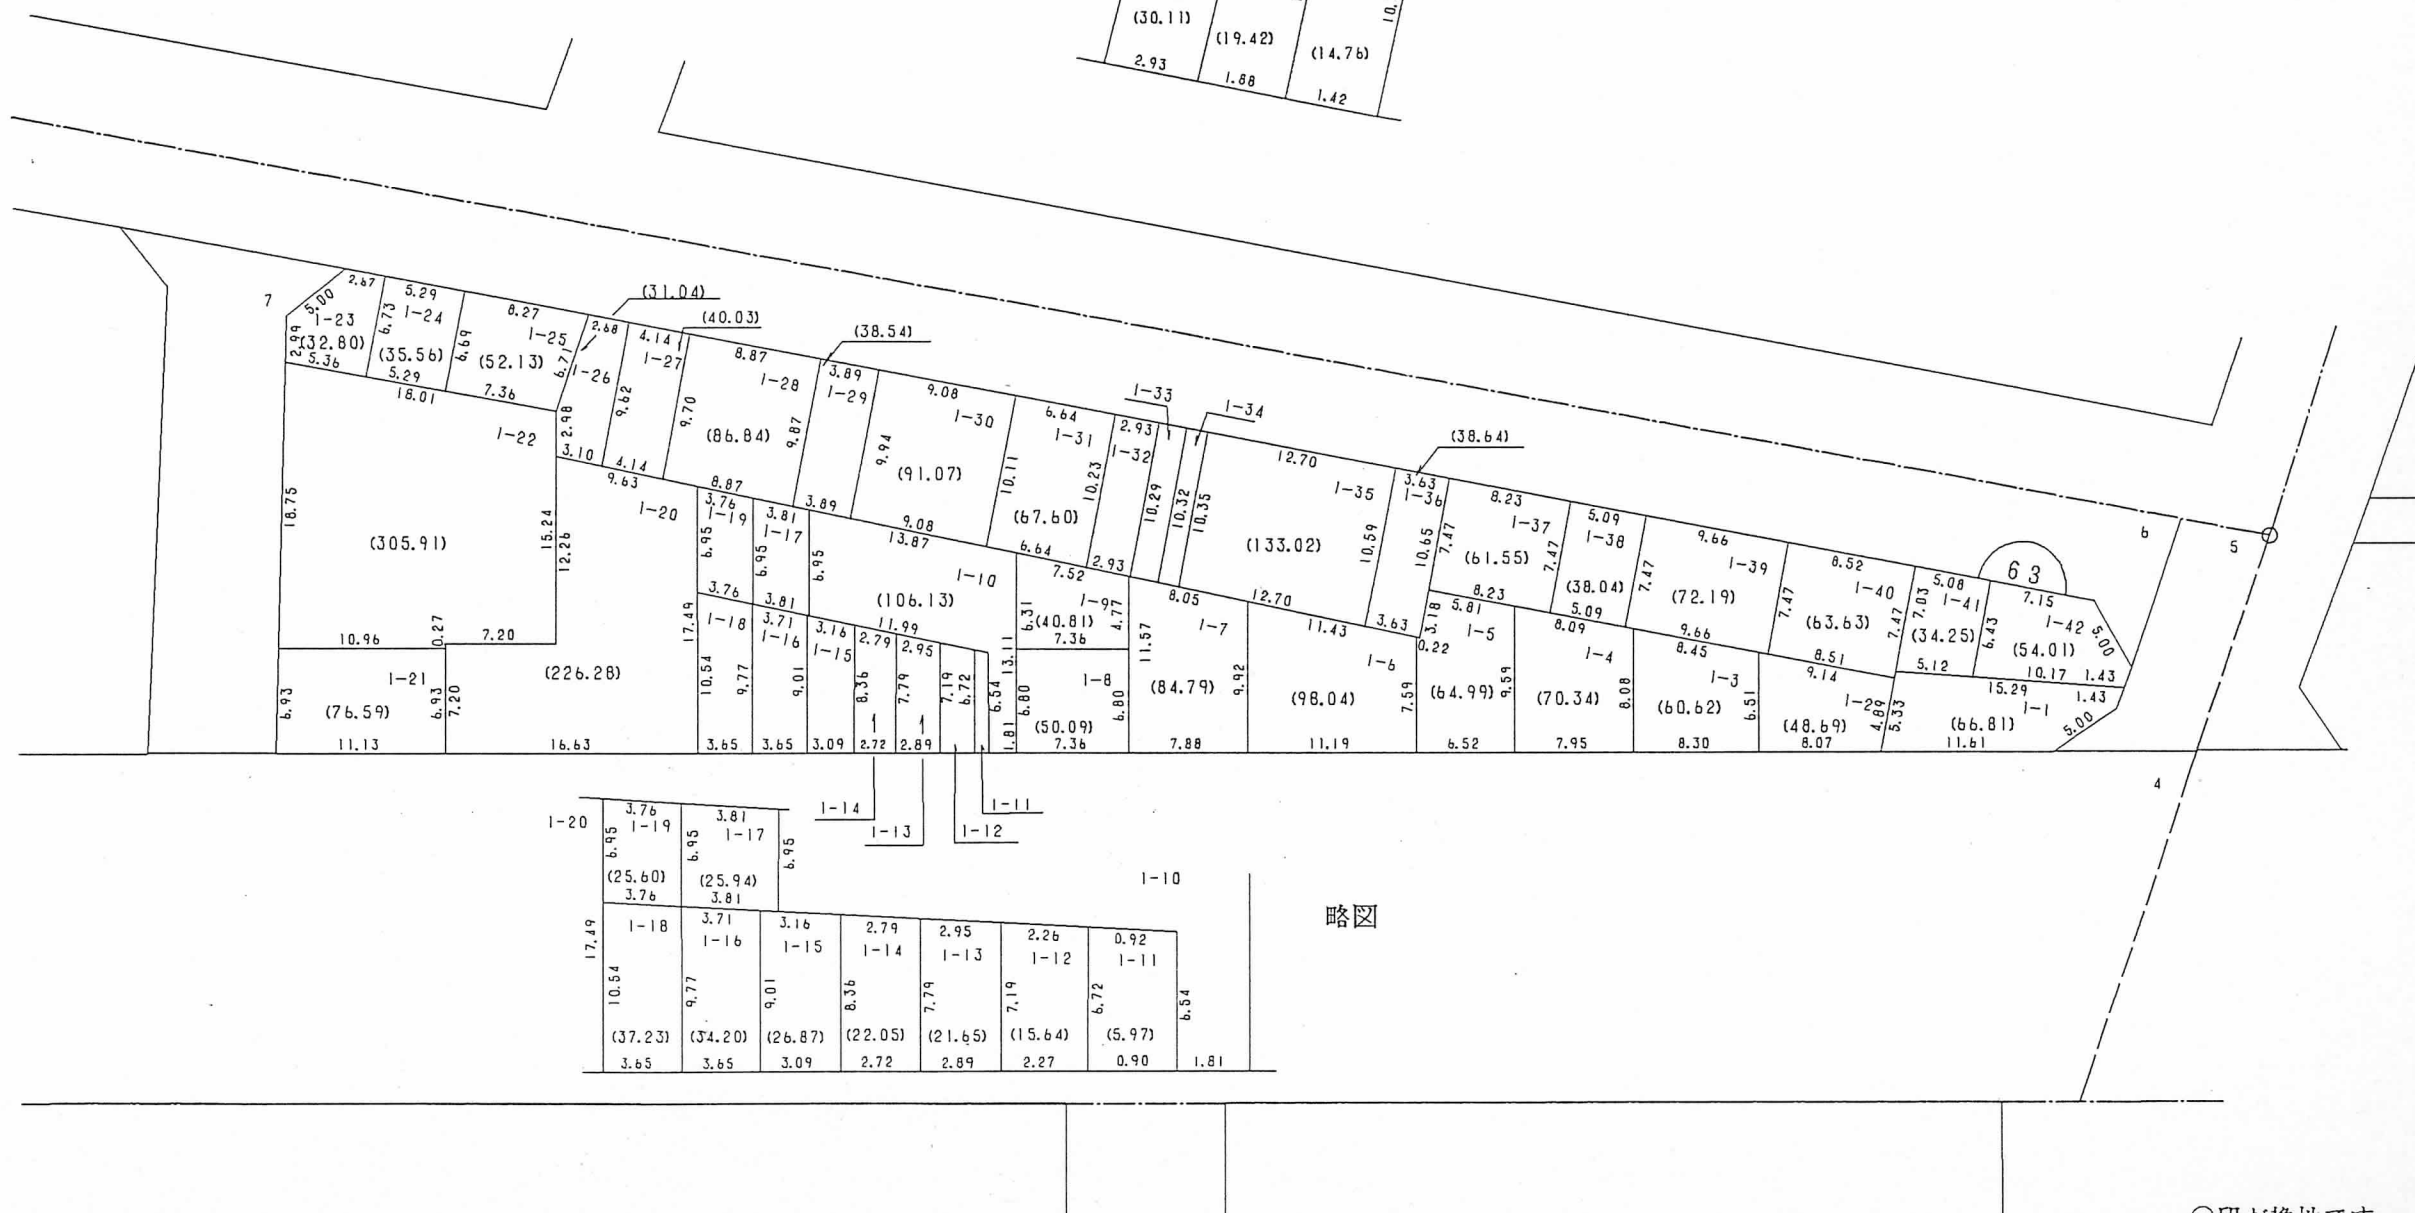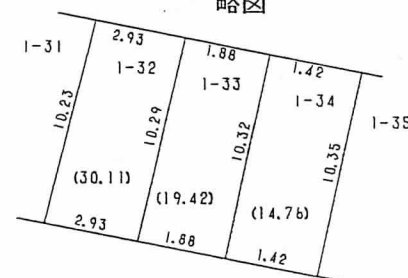

略圖

神戸市都市計画局区画整理部清算課

○印が換地です
地積は m^2 ・辺長は m です