



換地図 兼 確定図

多間通 1 丁目の一部



縮尺 1 : 5 0 0

略図

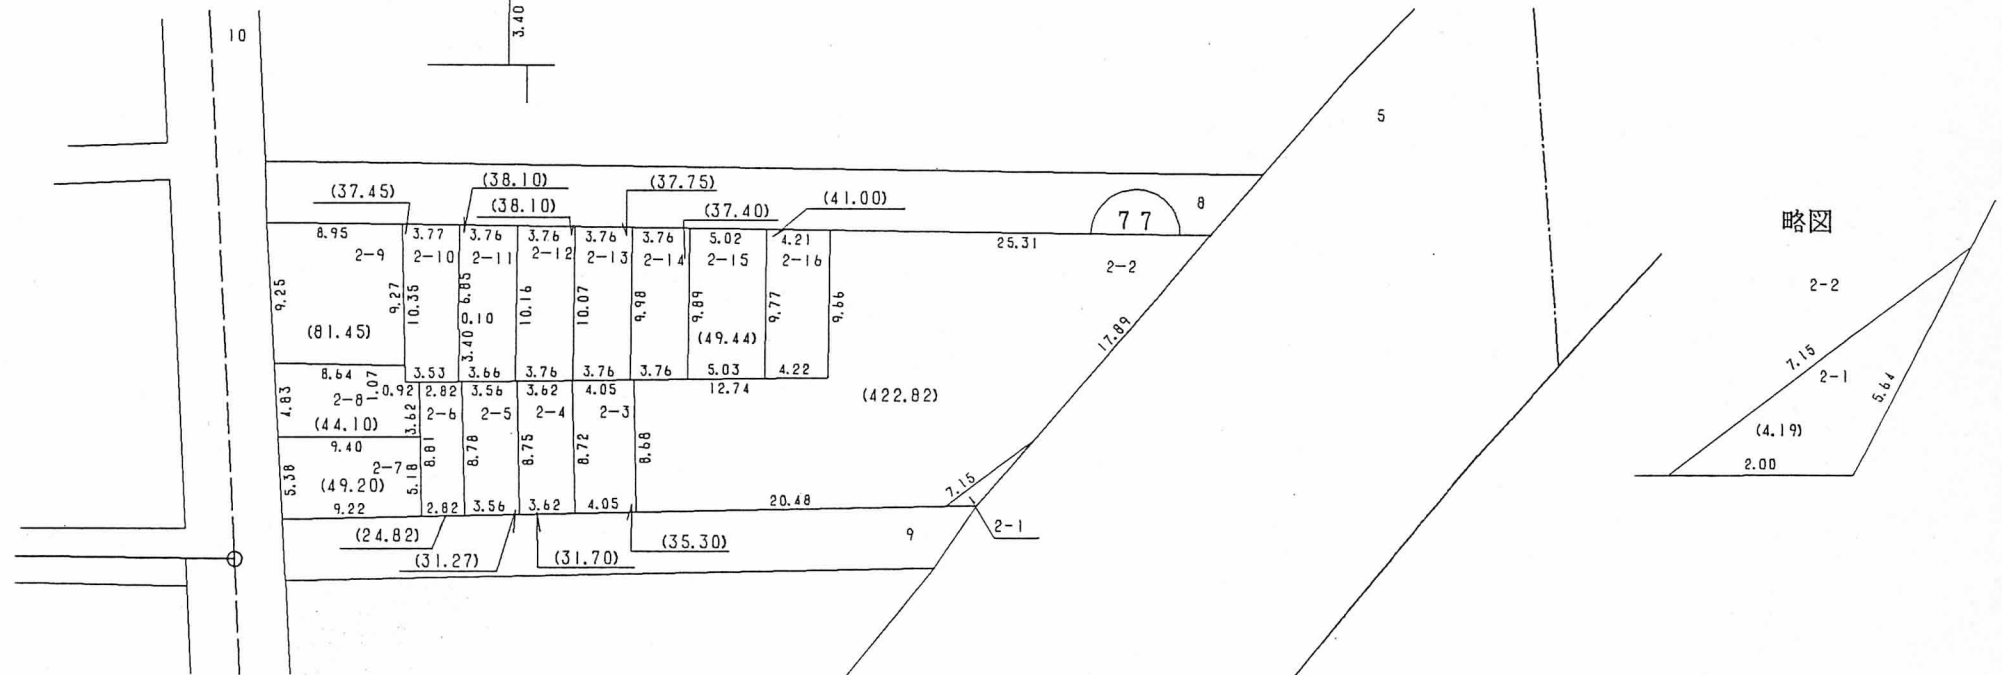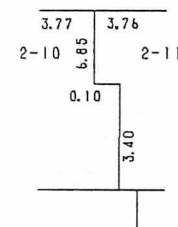

略図

