

換地図 兼 確定図

閲覧用


北長狭通 4 丁目の一部

元町高架通の一部

この換地図兼確定図は平成2年9月27日の
換地処分時の図面です。



縮尺 1 : 1 2 0 0

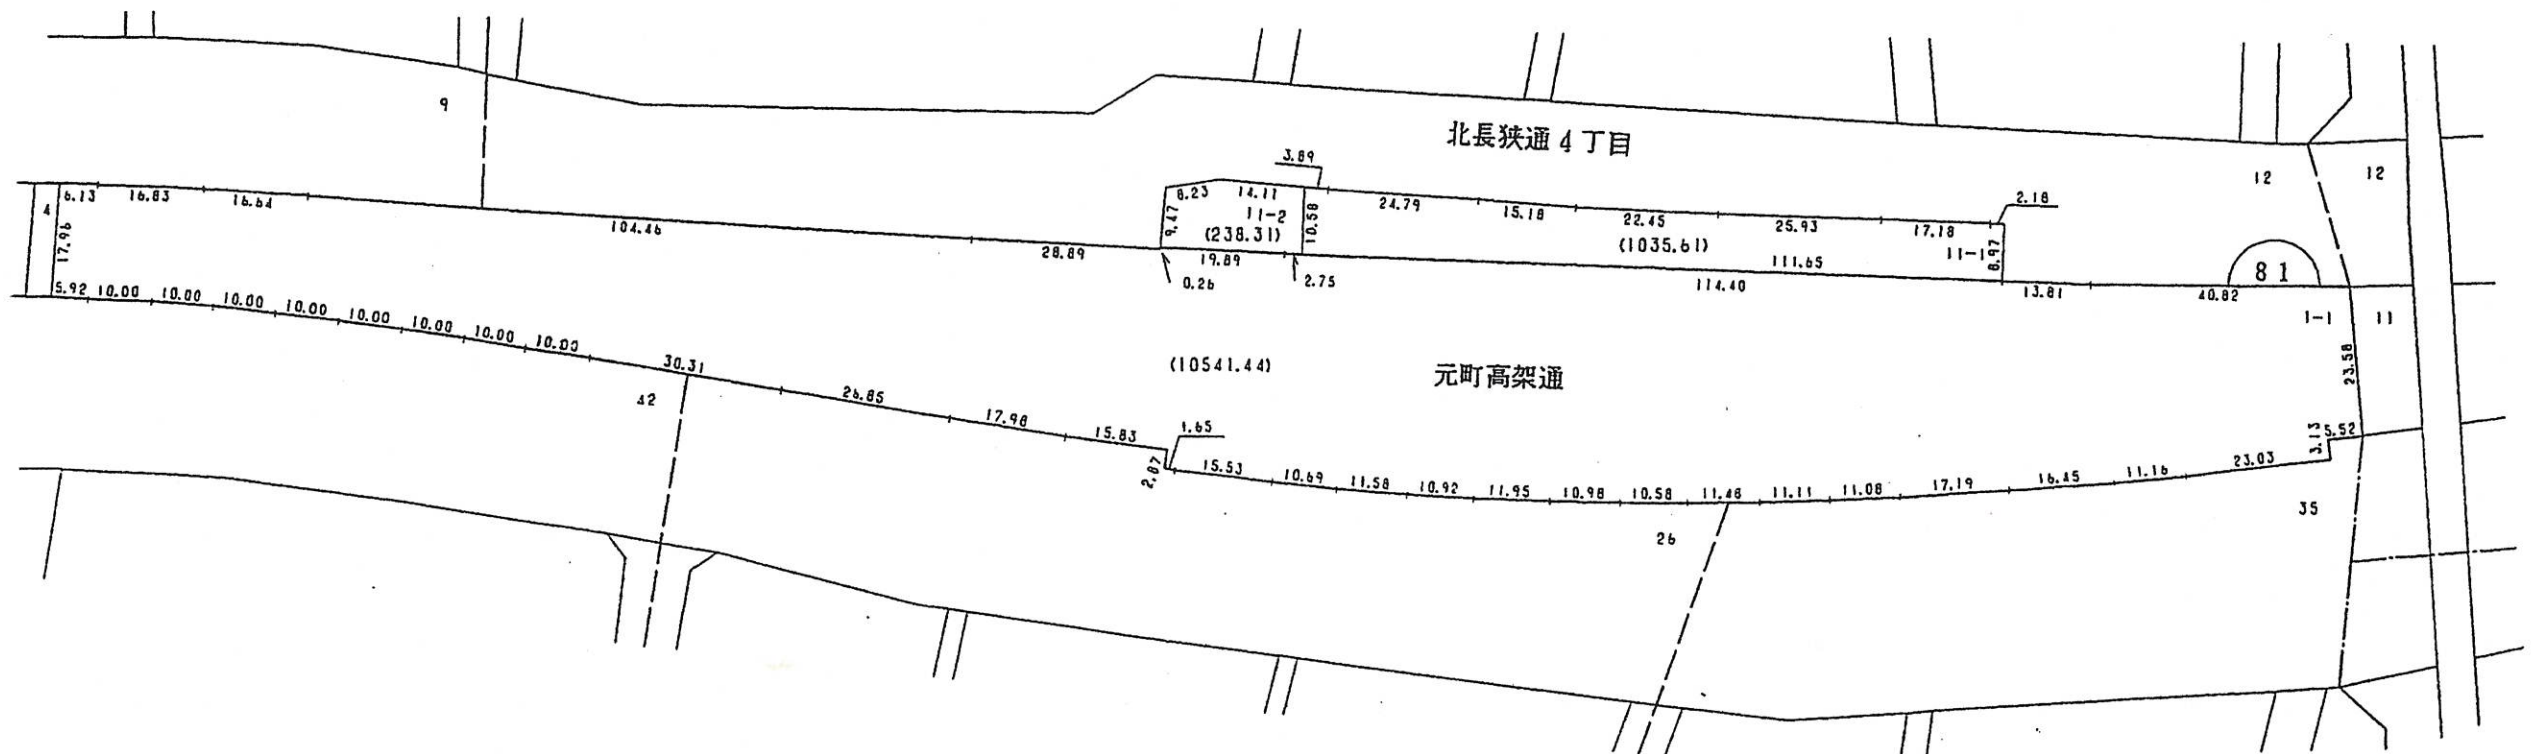

○印が換地です

地積は㎡・辺長はmです