



換地図 兼 確定図

元町通高架通の一部

この換地図兼確定図は平成2年9月27日の換地処分時の図面です。

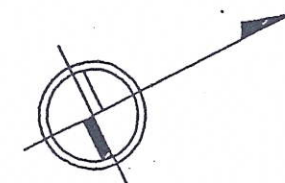

縮尺 1 : 1 0 0 0

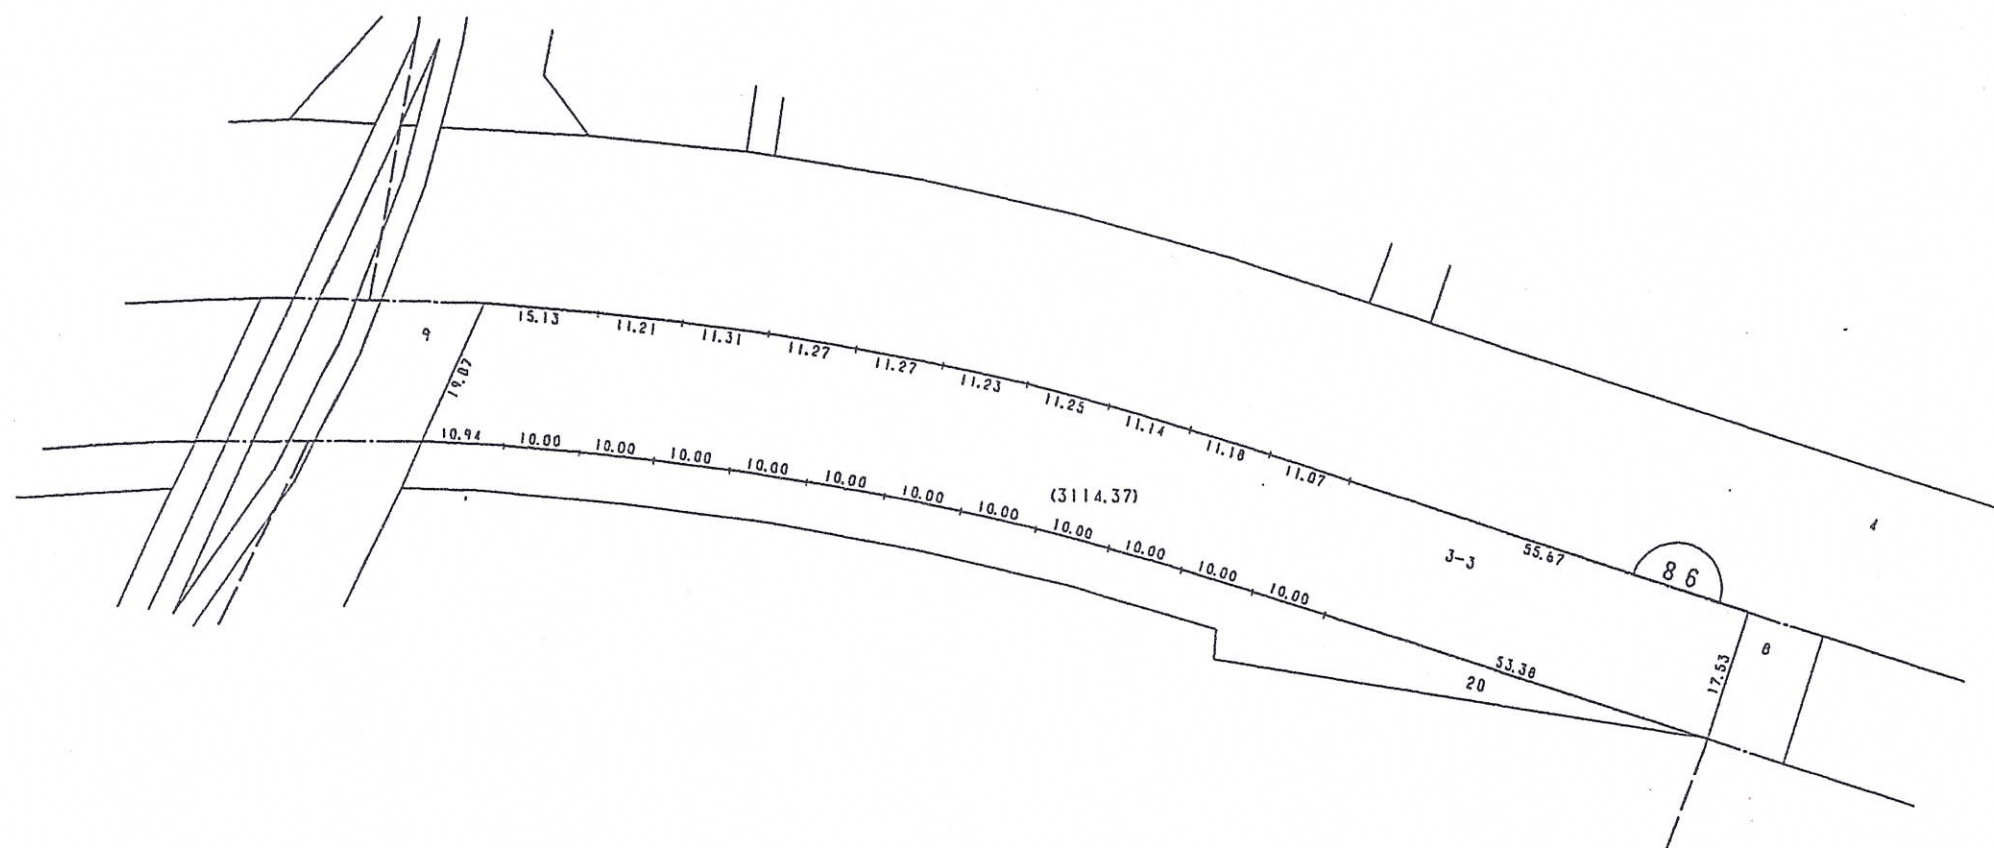

○印が換地です

地積は m^2 ・辺長は m で、