


閲覧用


# 換地図 兼 確定図

元町高架通の一部

この換地図兼確定図は平成2年9月27日の  
換地処分時の図面です。

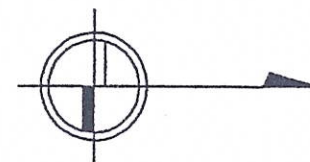

縮尺1:1000

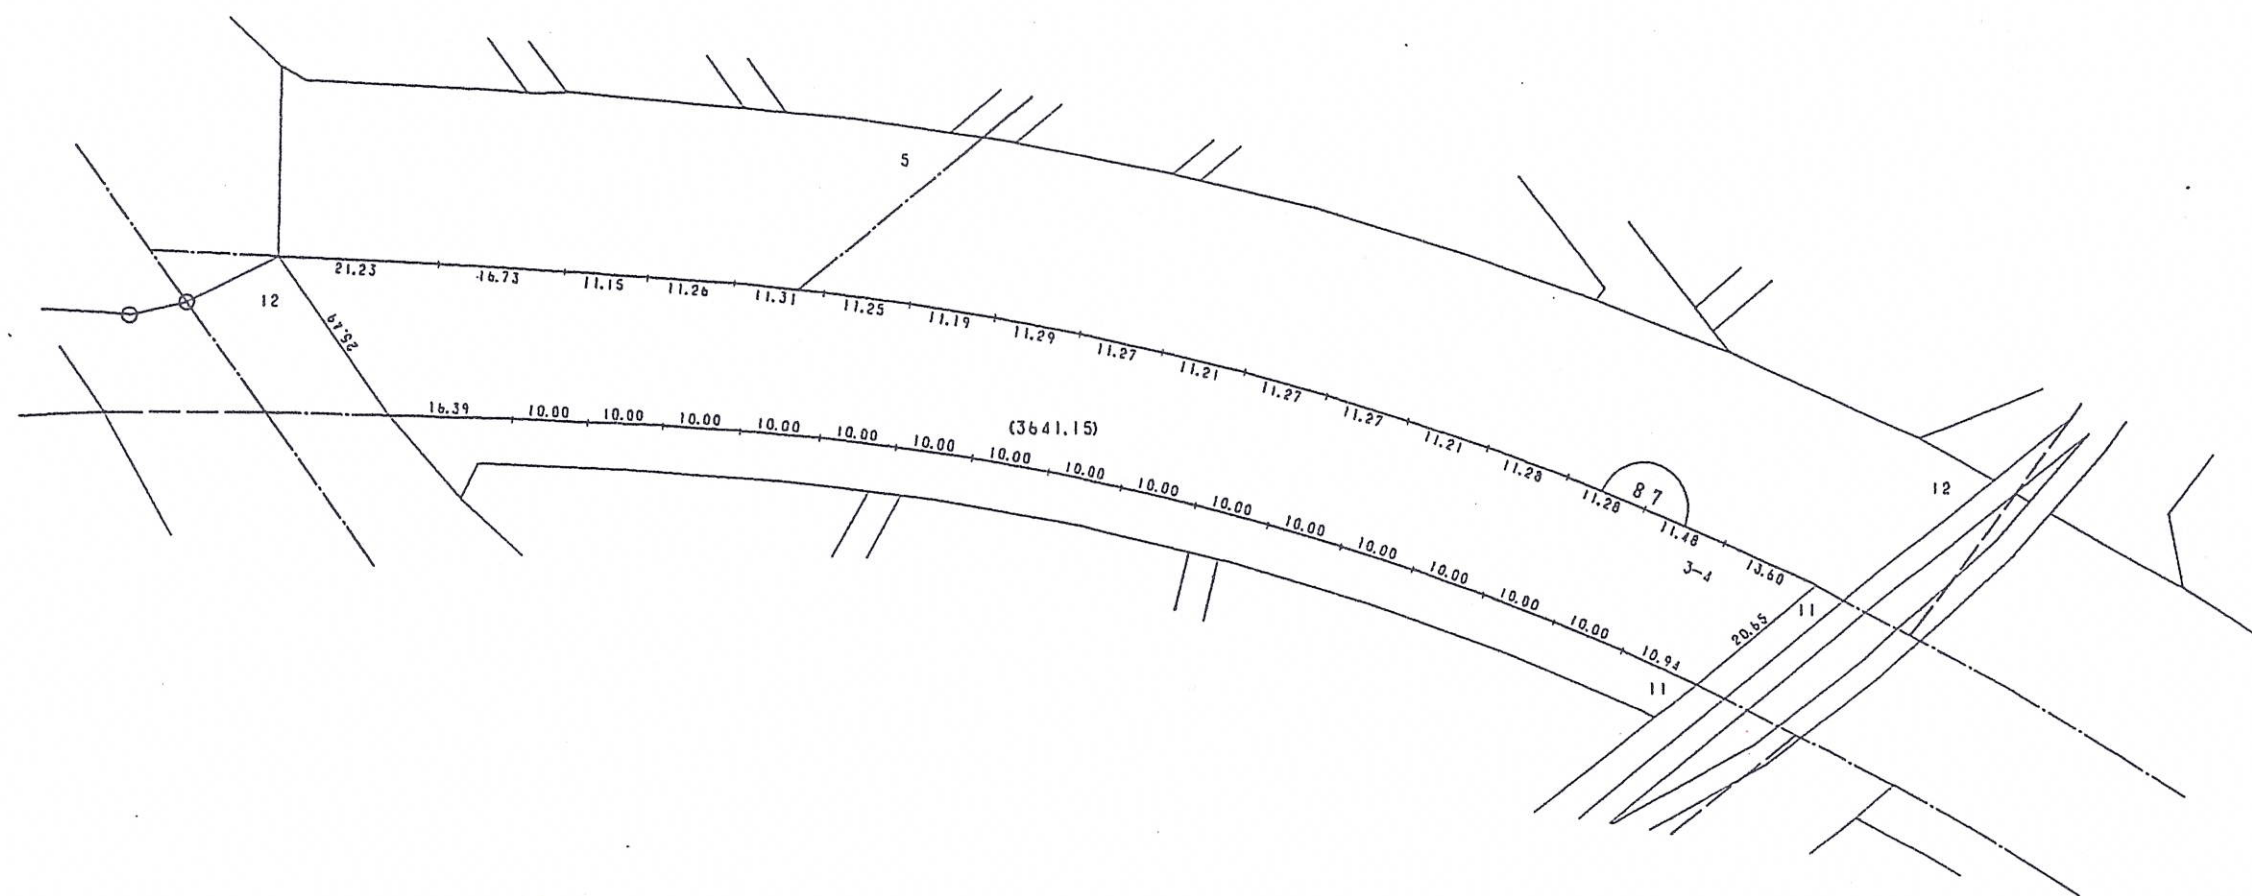

○印が換地です

地積は㎡・辺長は～