



換地図 兼 確定図

東川崎町 6 丁目の一部

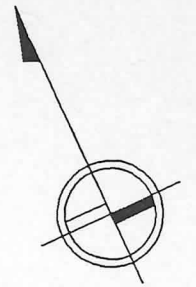

縮尺 1 : 5 0 0

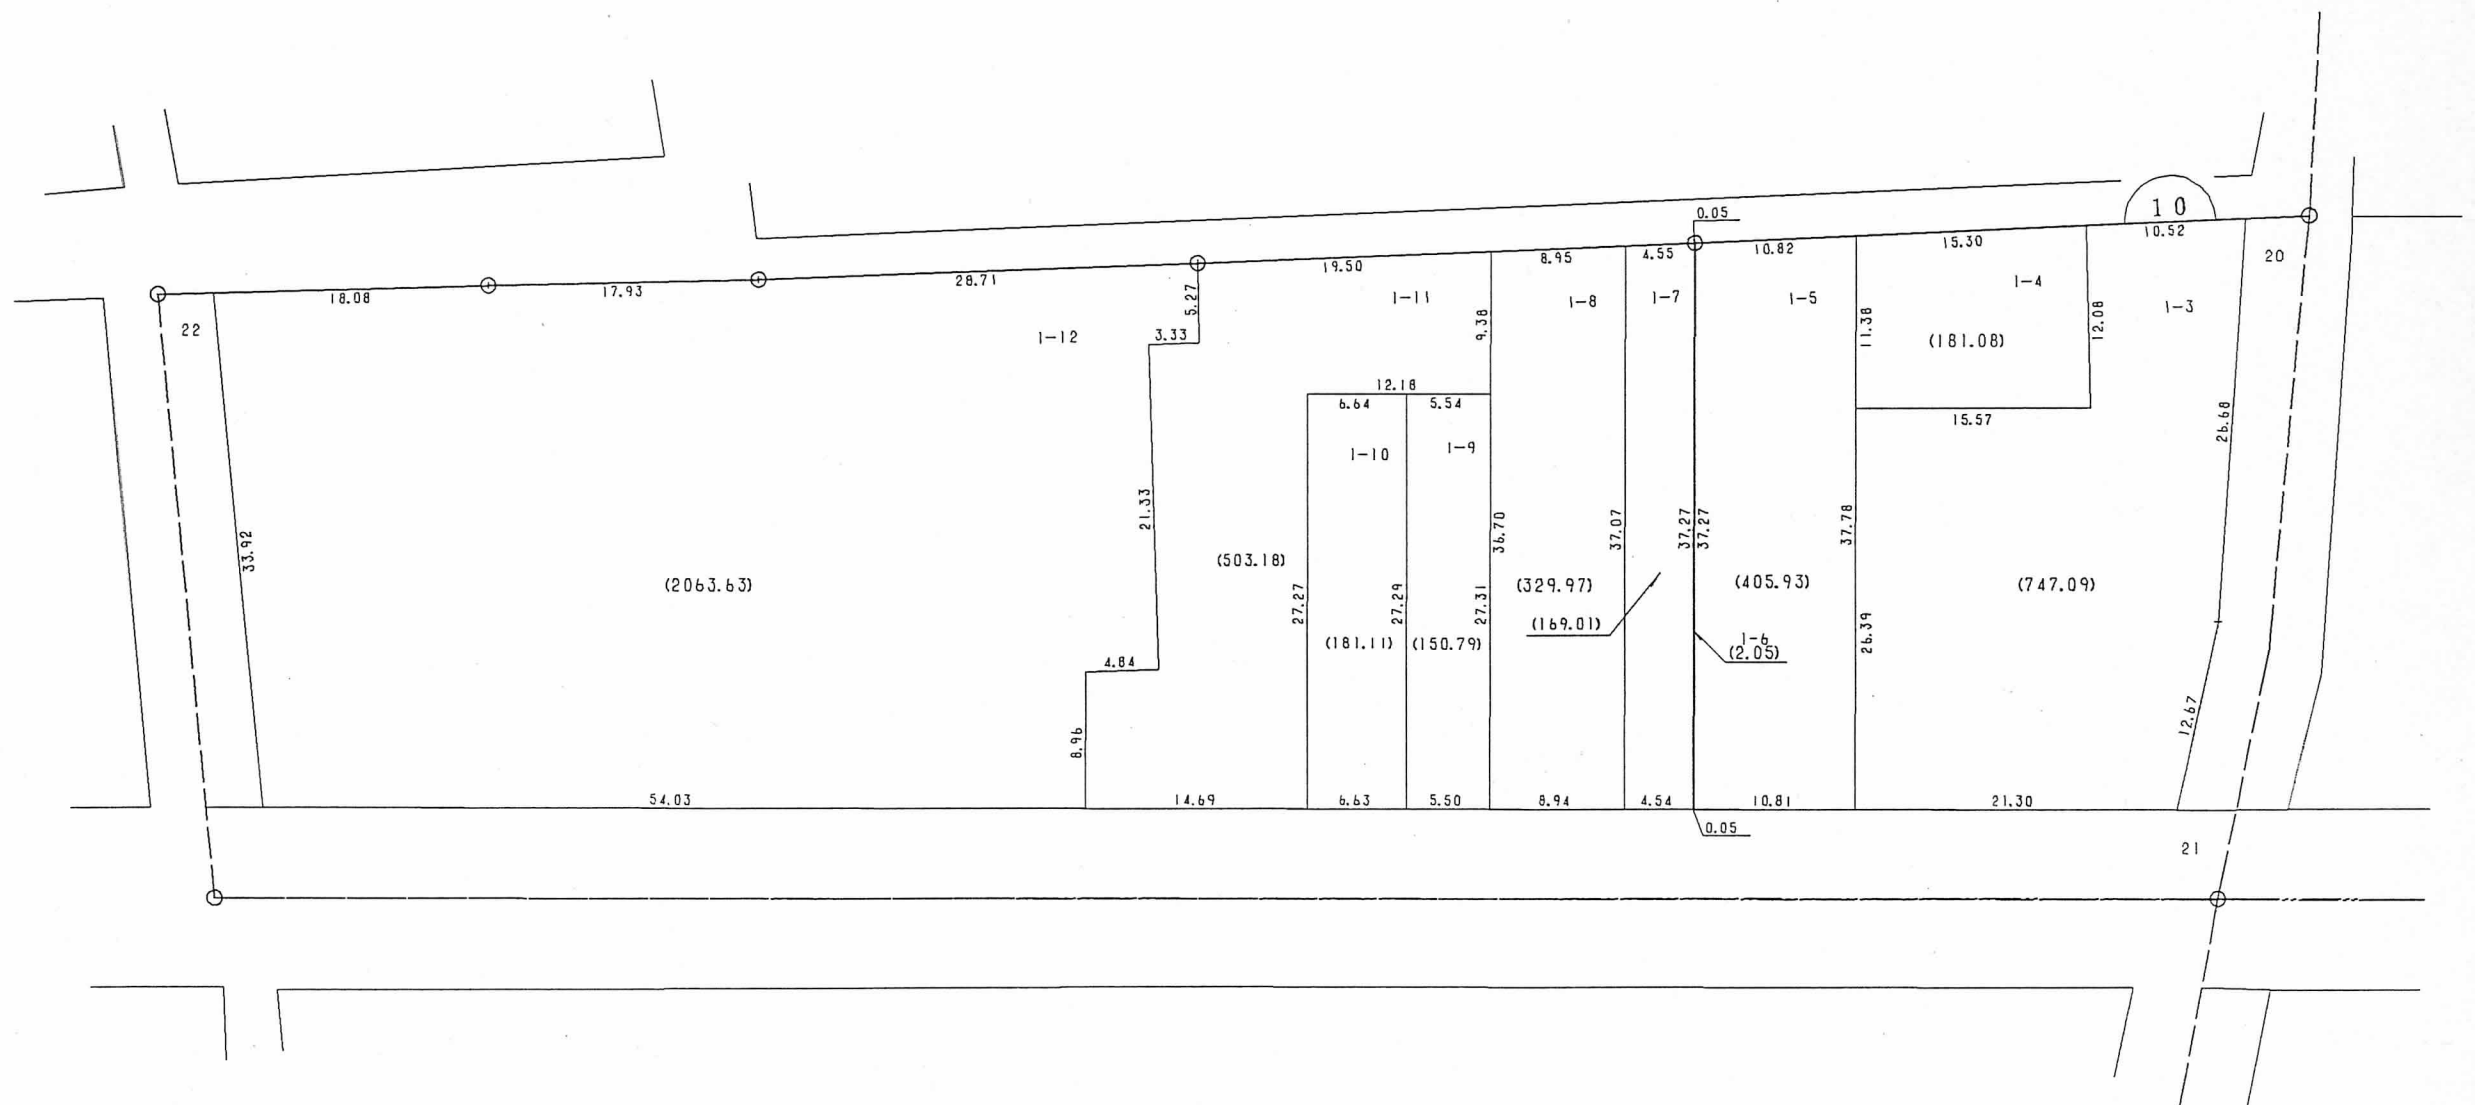

○印が換地です

地積は㎡・辺長はmです