



換地図 兼 確定図

東出町2丁目の一部

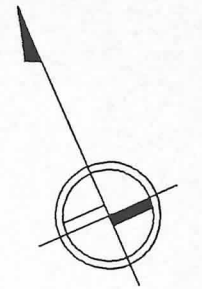

縮尺1:500

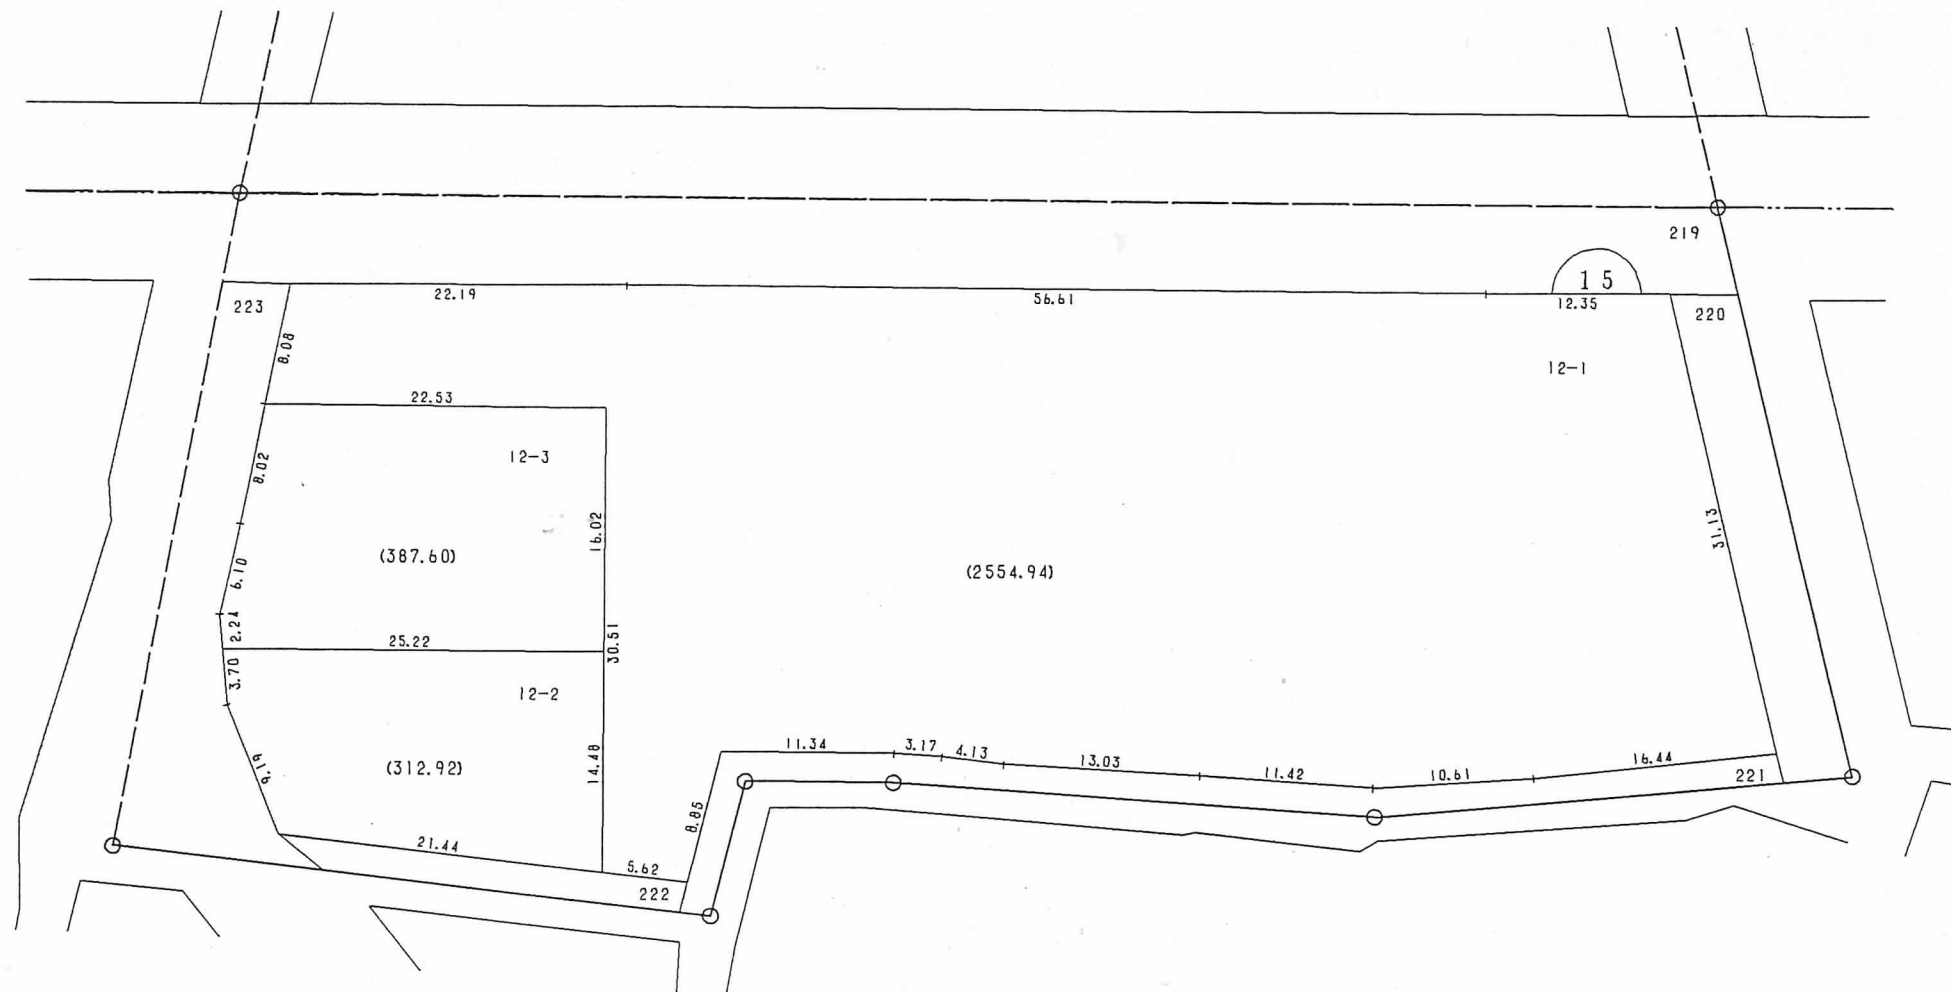

○印が換地です

地積は m^2 ・辺長はmです