


換地図 兼 確定図


閲覧用

相生町3丁目の一部


この換地図兼確定図は平成2年9月27日の
換地処分時の図面です。

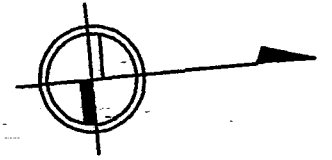

縮尺1:1000

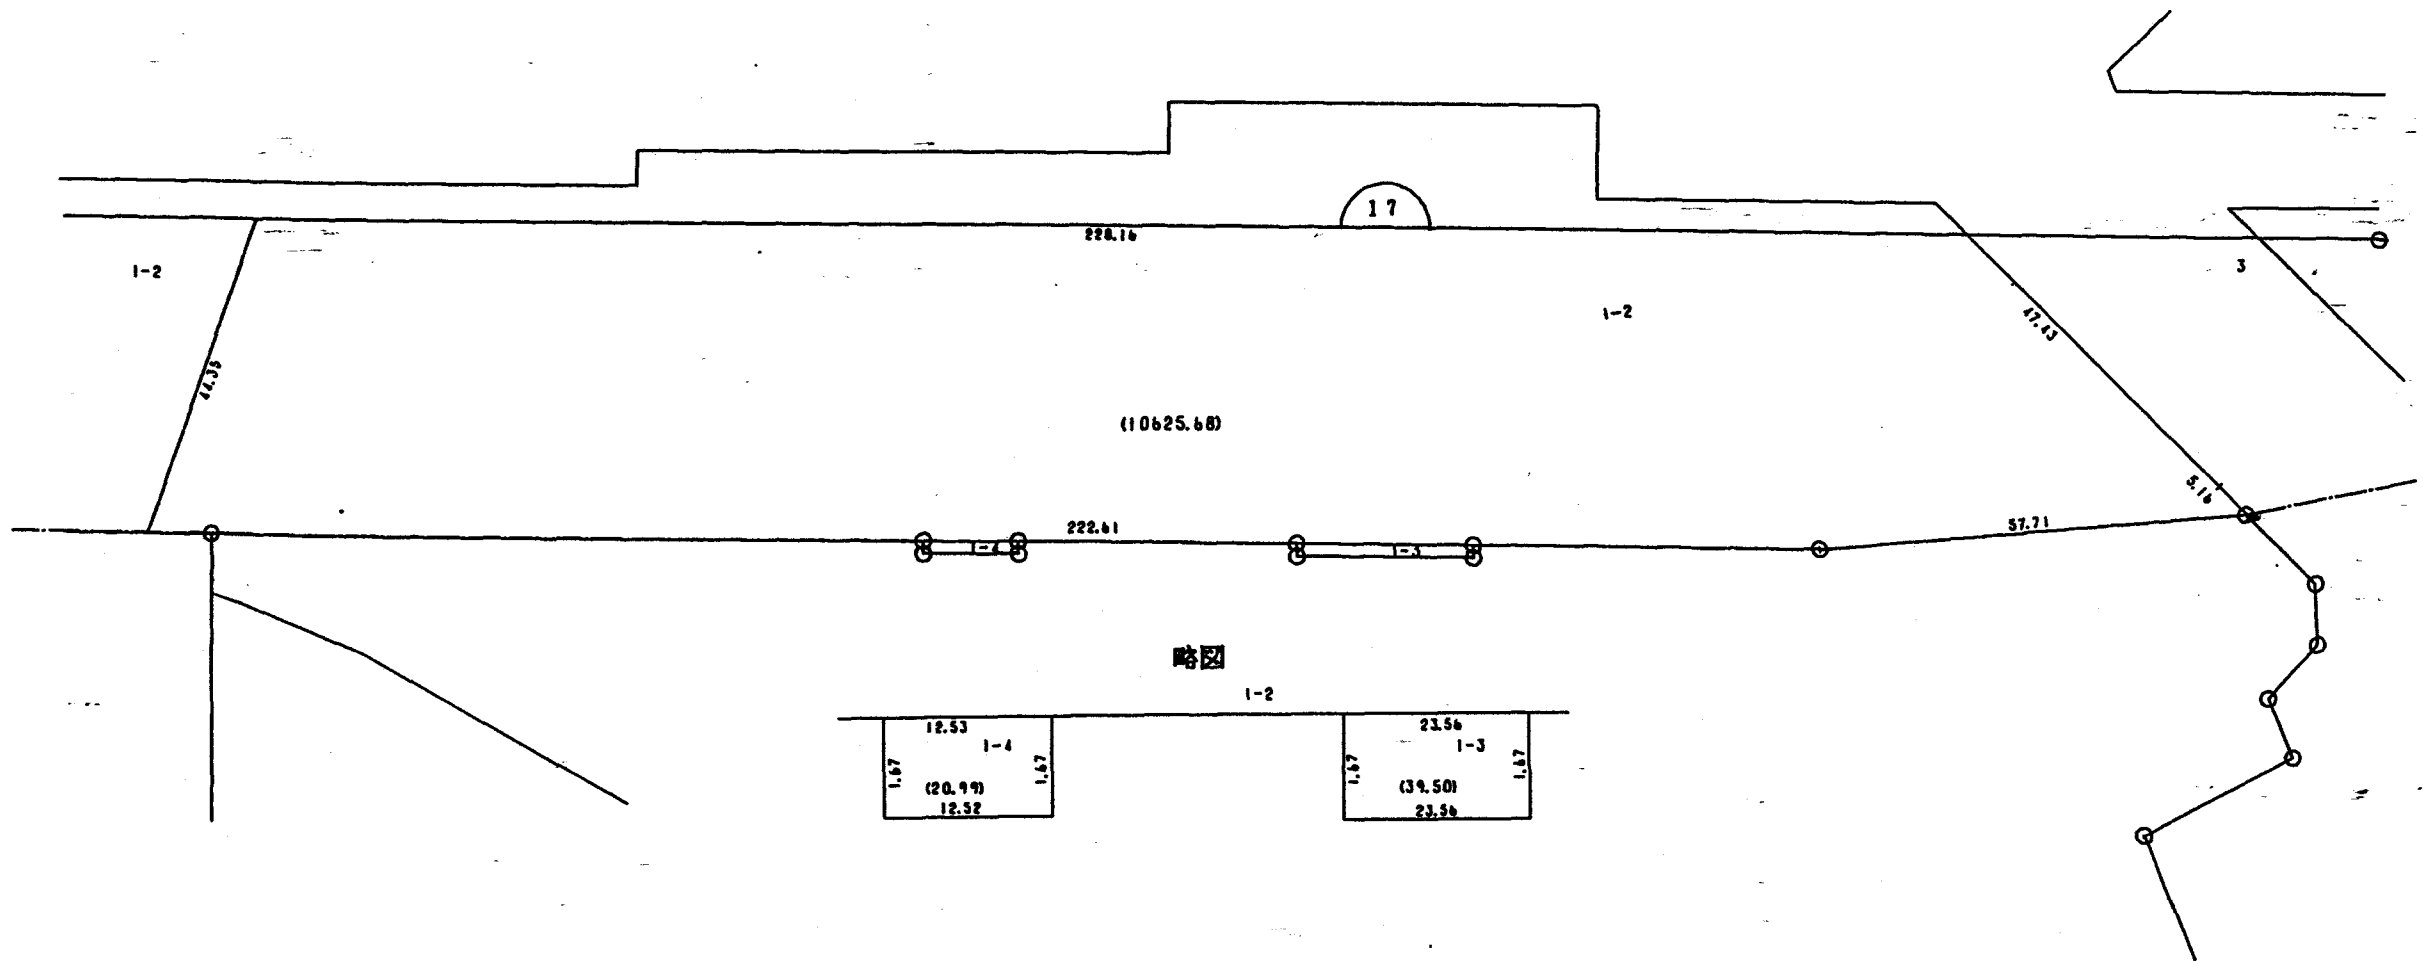

略図

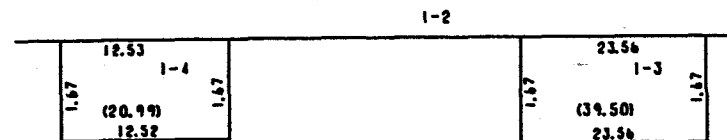

○印が換地です

地積は㎡・辺長はmです