



閱覧用

換地図 兼 確定図

相生町 4 丁目の一部

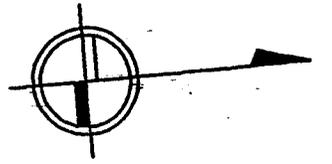

縮尺 1 : 1000

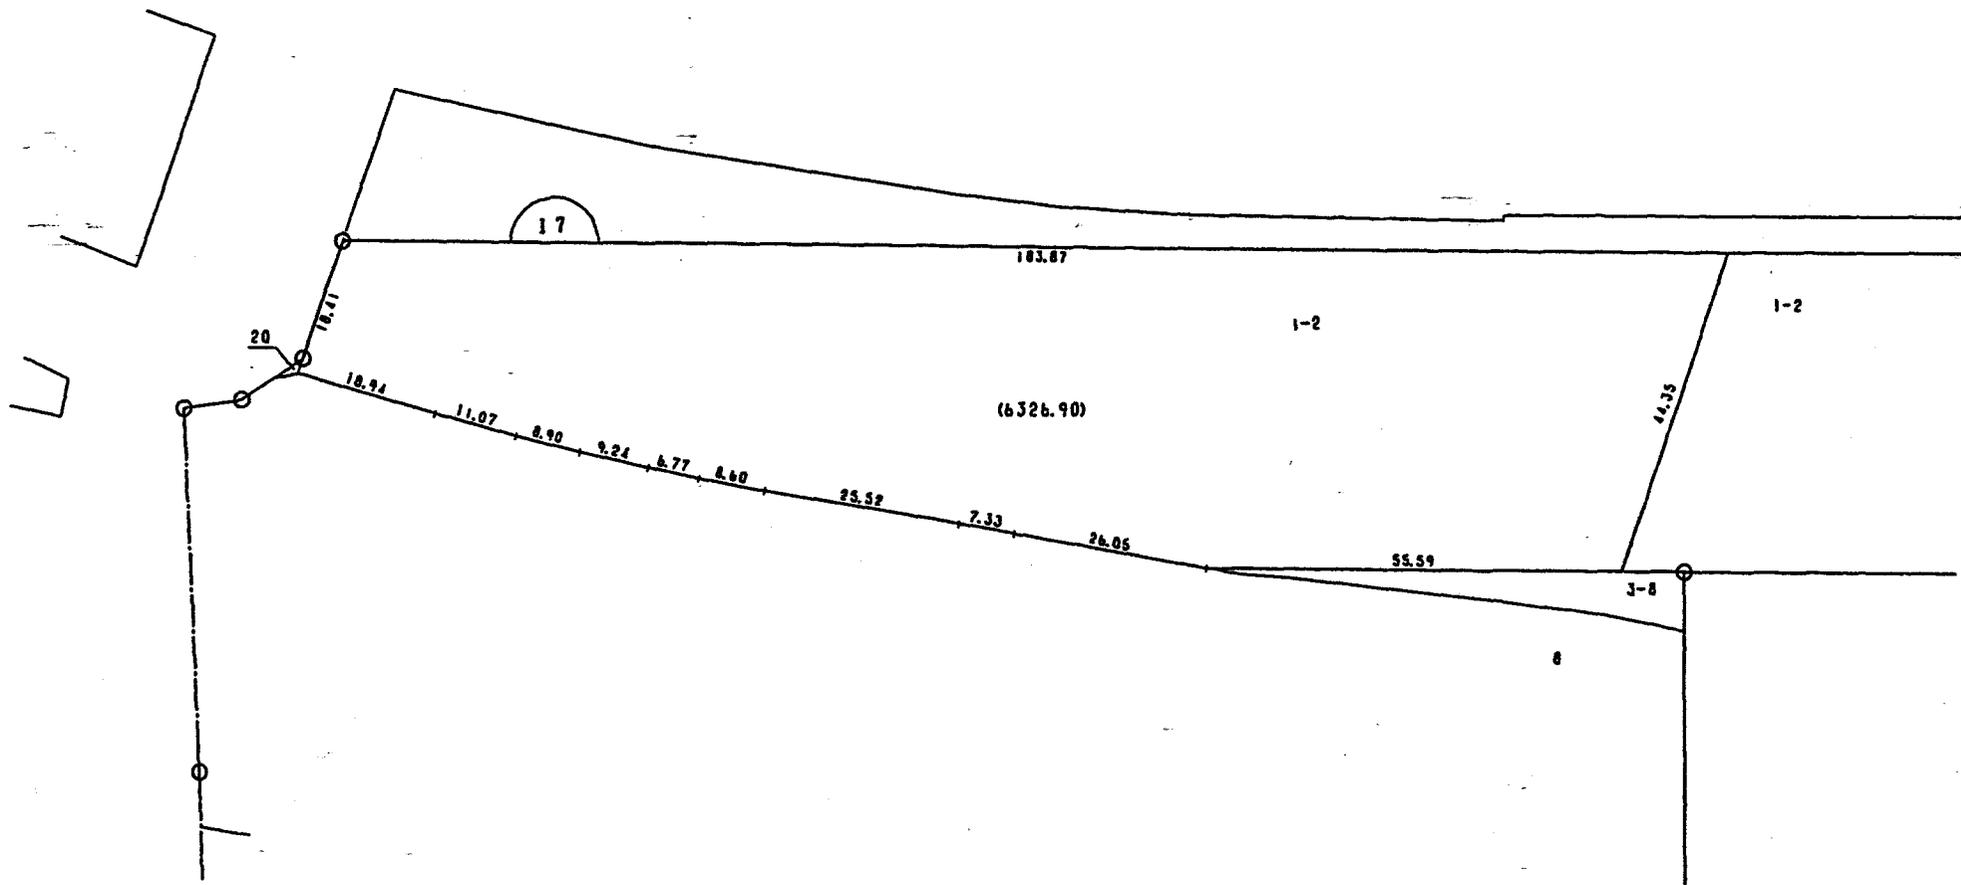

○印が換地です

地積は㎡・辺長はmです