




換地図 兼 確定図

東川崎町1丁目の一部

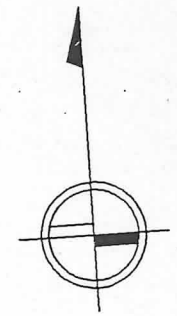

縮尺 1 : 1 0 0 0

略図

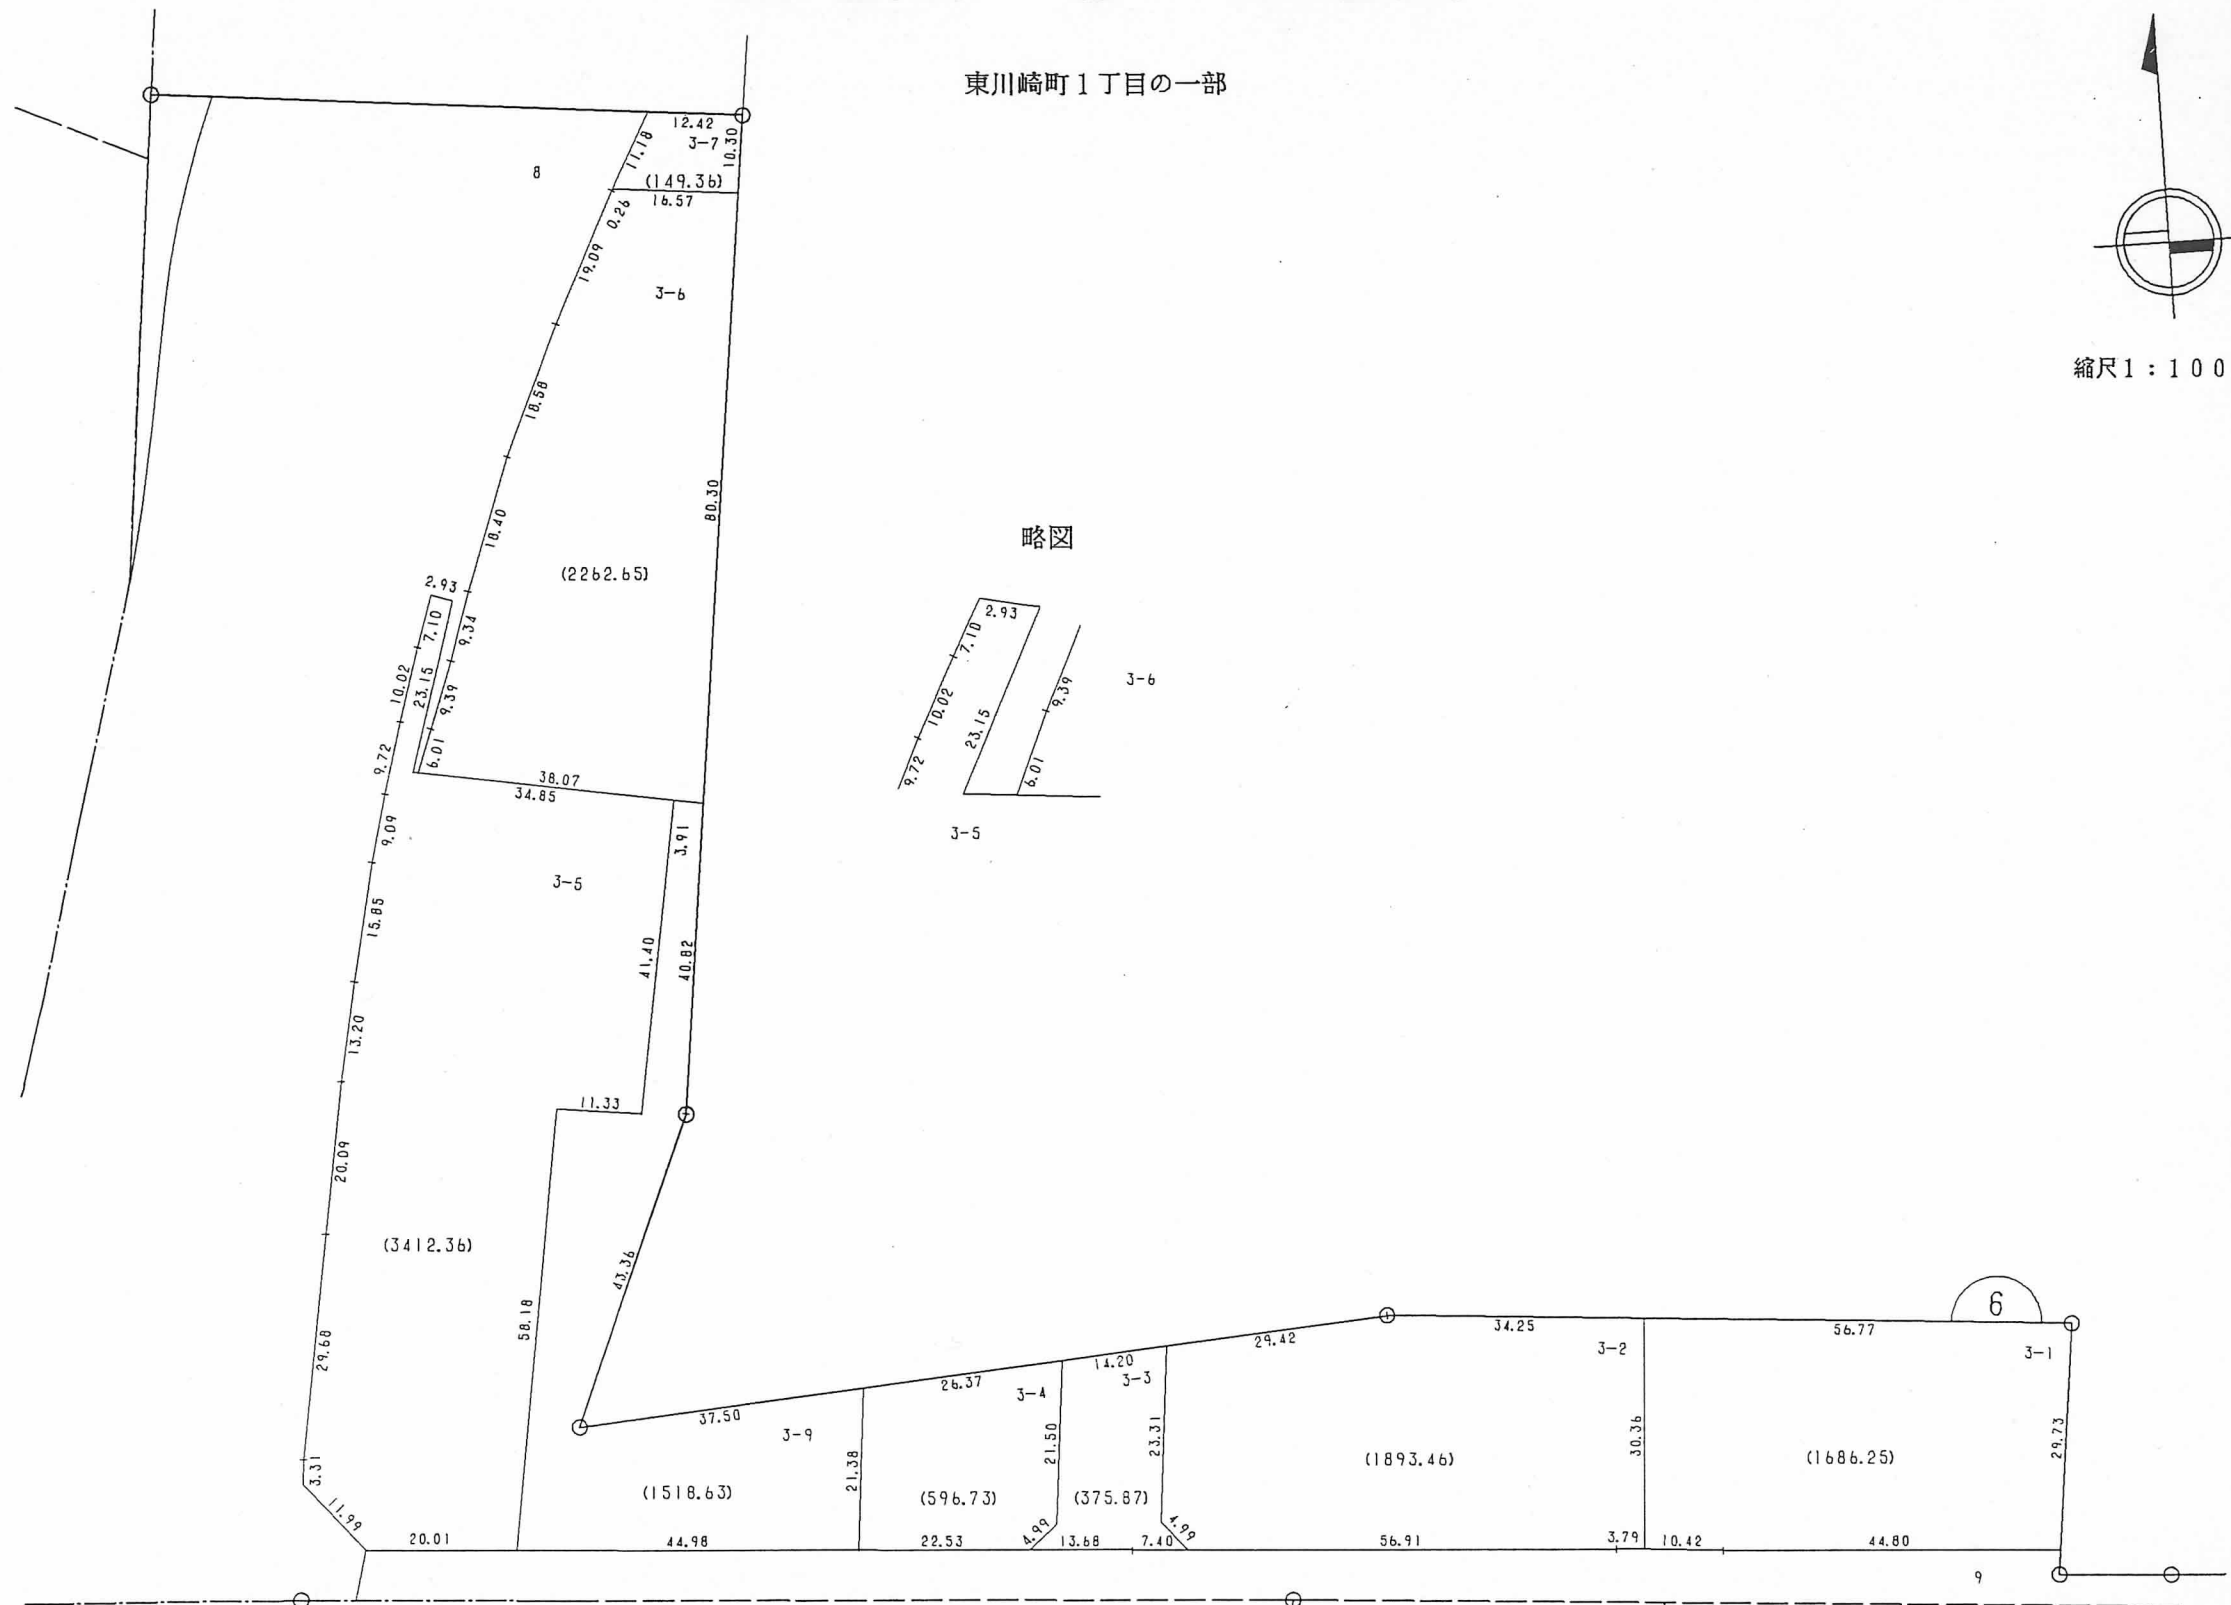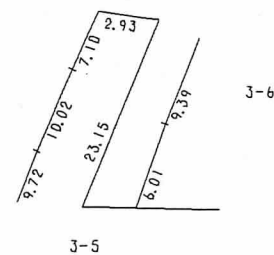

○印が換地です

地積は m^2 ・辺長は m です