



換地図 兼 確定図

加納町 4 丁目の一部

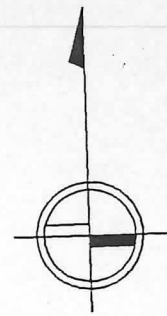

縮尺 1 : 500

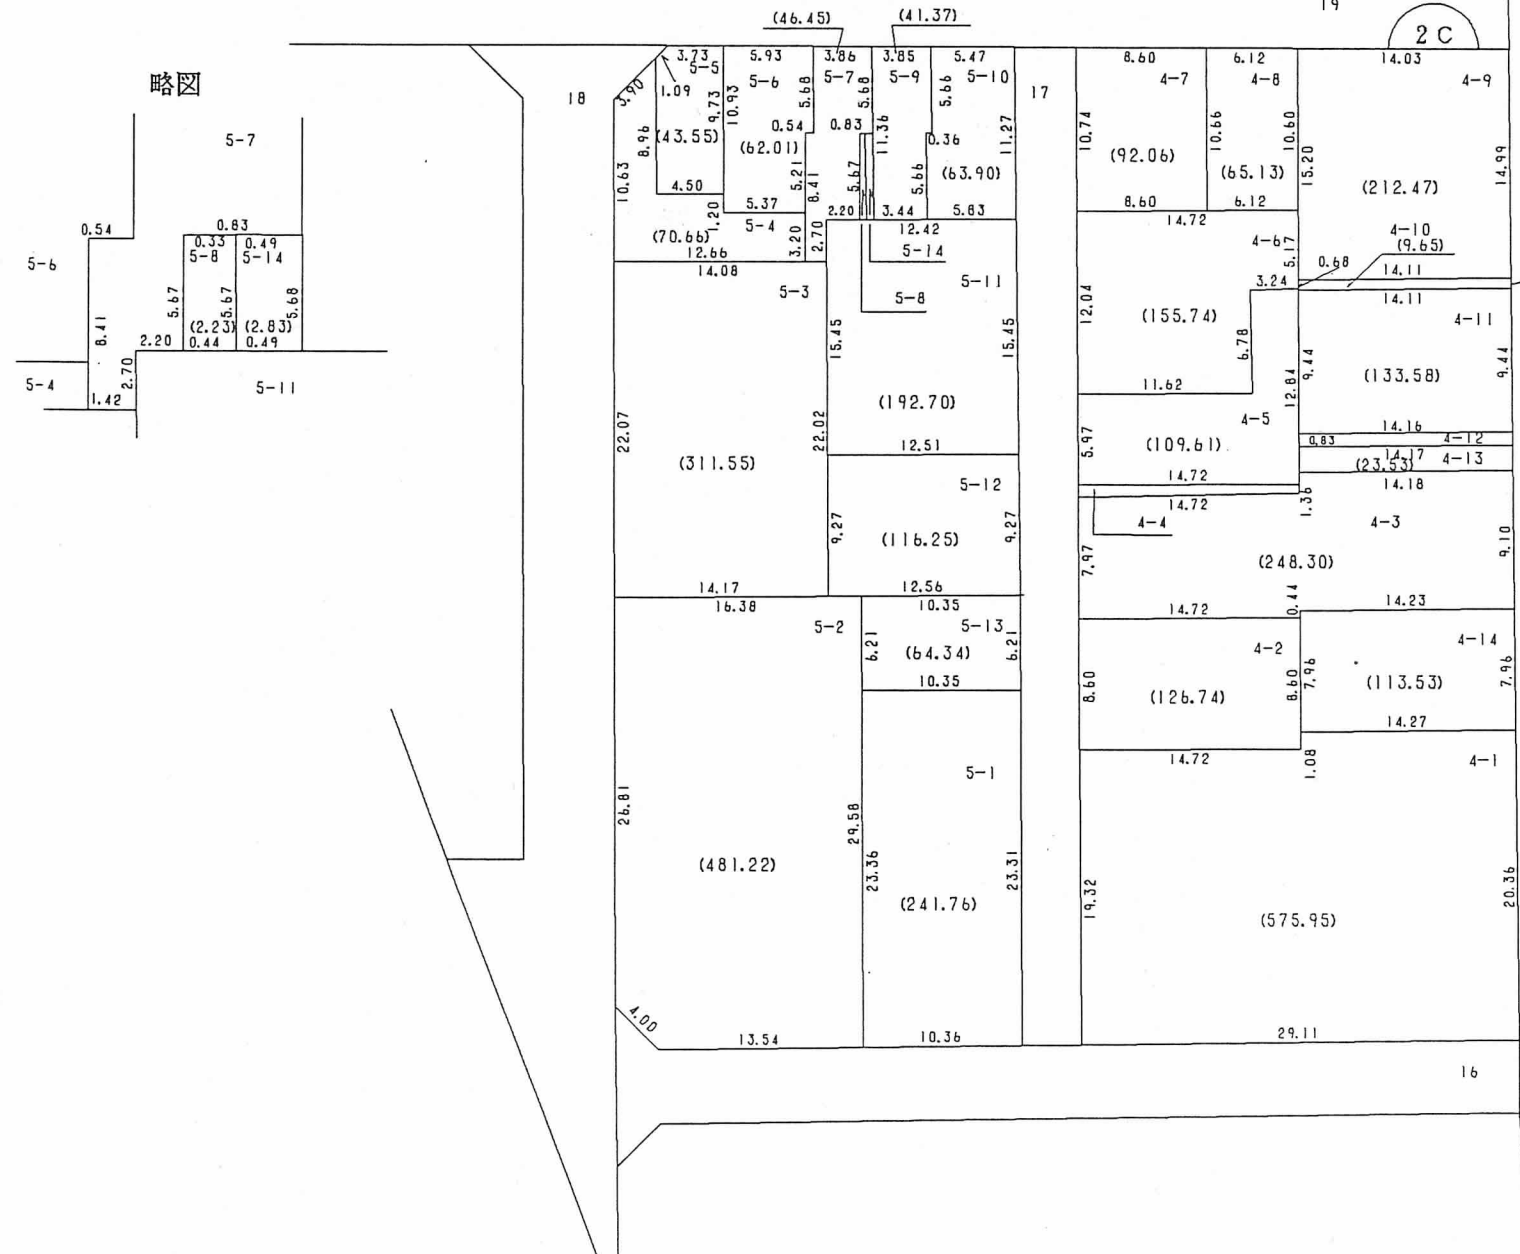

略図

略図

○印が換地です

地積は㎡・辺長はmです