



換地図 兼 確定図


中山手通 1 丁目の一部

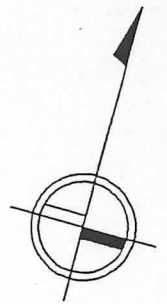

縮尺 1 : 500

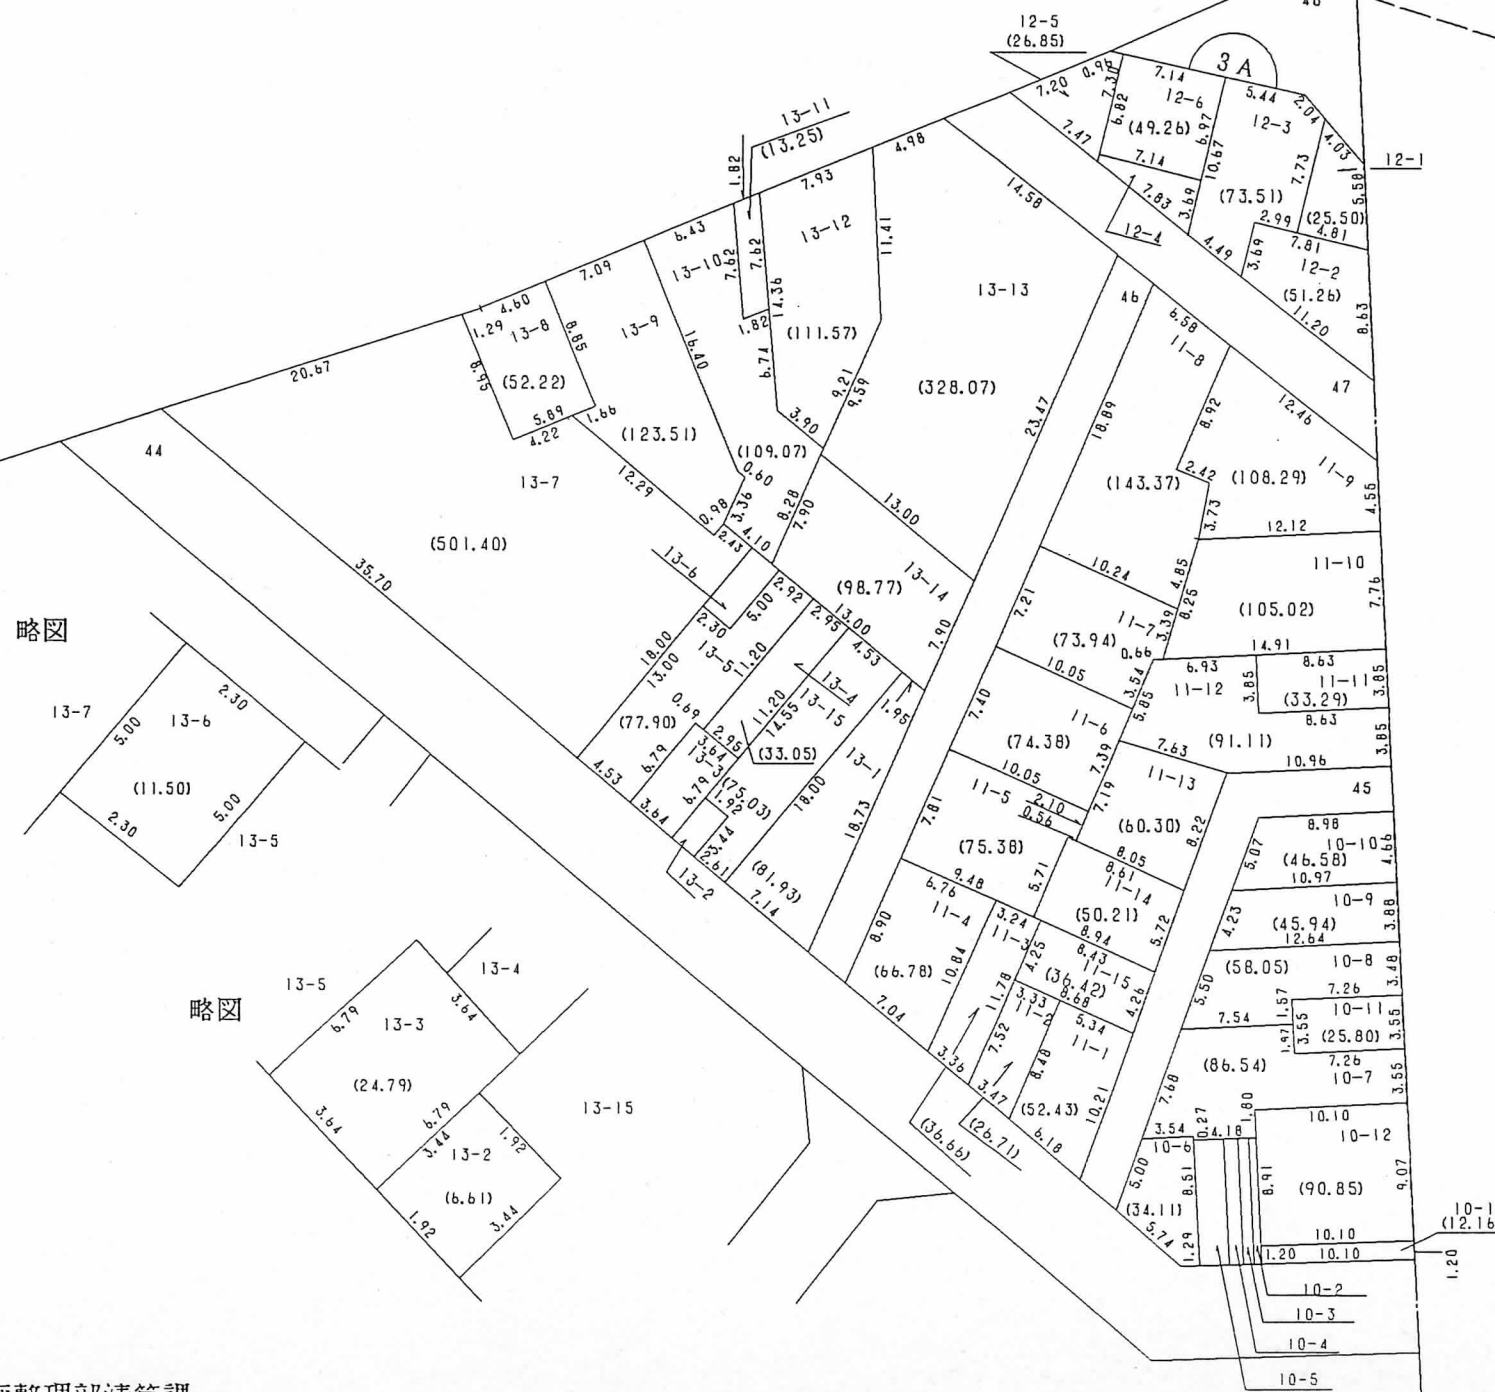

略圖

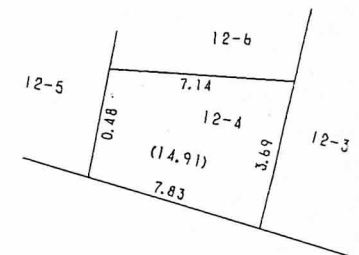

略図

10-6	10-7				10-12
	2.00	0.91	0.72	0.53	
	10-5	10-4	10-3	10-2	
	8.51	8.27	8.29	8.30	
10-6	8.23	8.28	8.29	8.30	10-1
	(16.53)	(7.54)	(6.04)	(4.46)	
	2.00	0.91	0.72	0.53	
	1.20				

○印が換地です

地積は m^2 ・辺長は m です