



# 換地図 兼 確定図

北長狭通 1 丁目の一部

略図

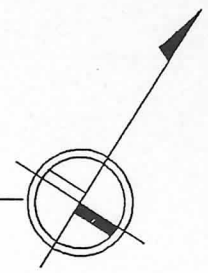

縮尺 1 : 5 0 0

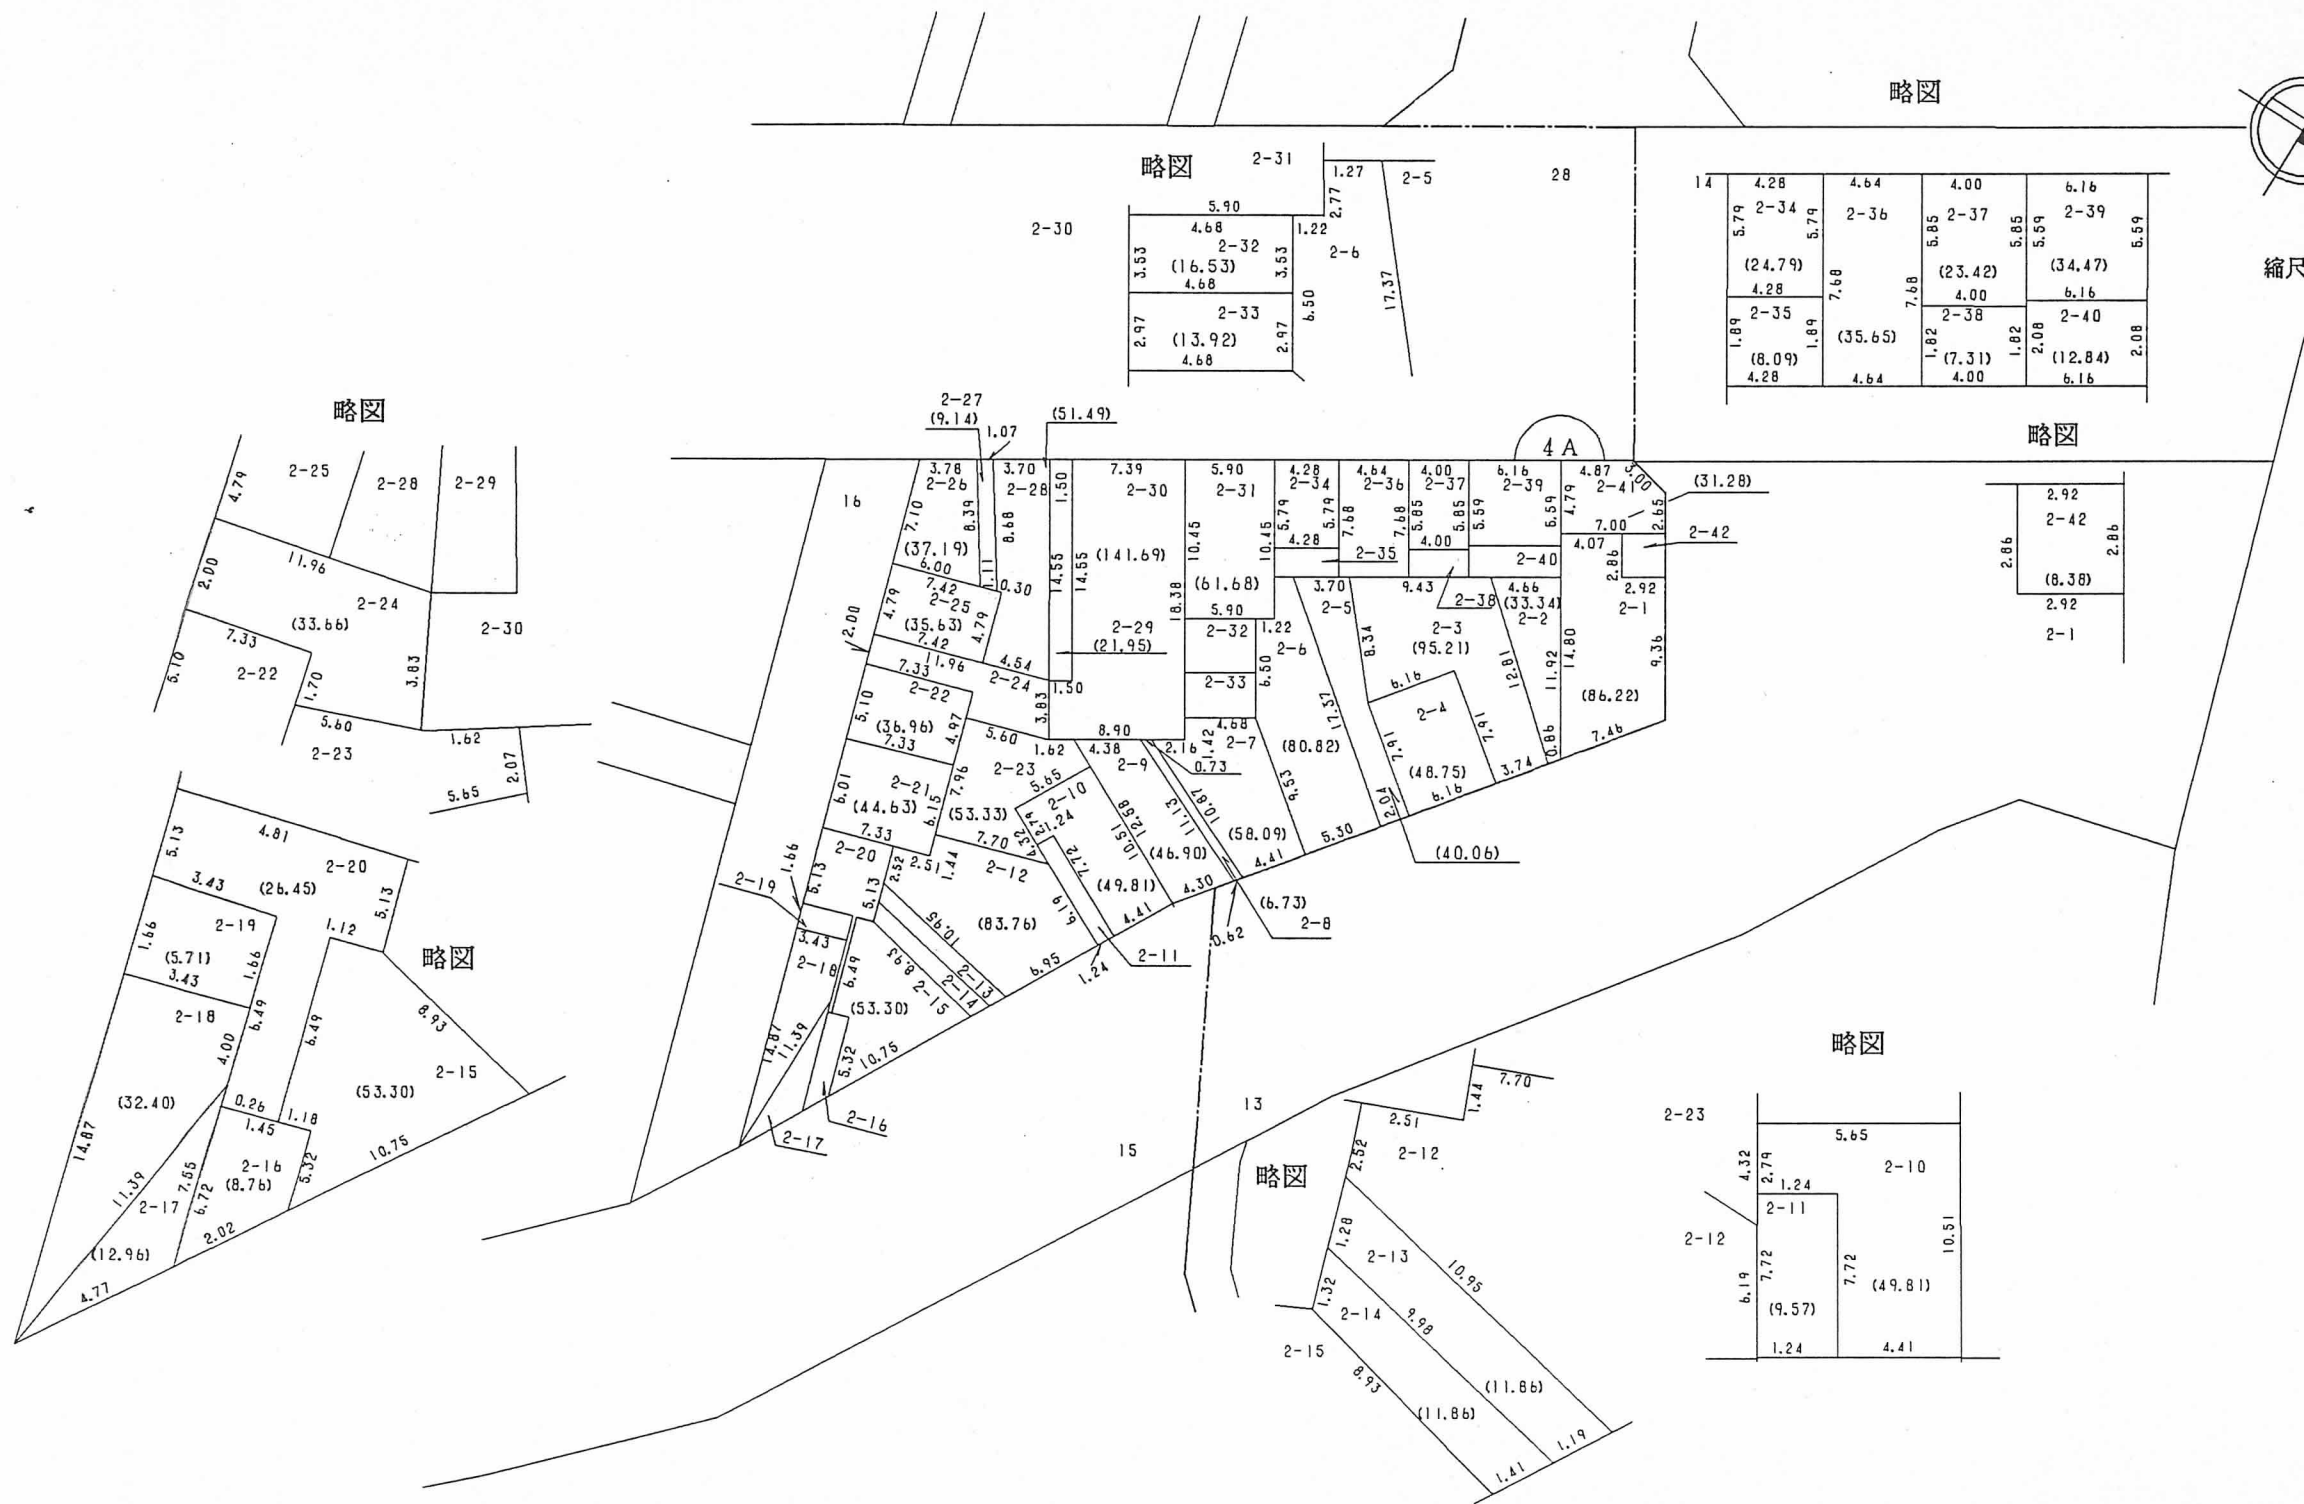

○印が換地です

地積は㎡・辺長はmです