

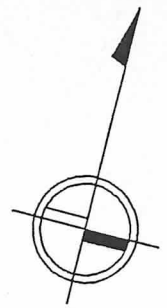


# 換地図 兼 確定図

北長狭通 1 丁目の一部

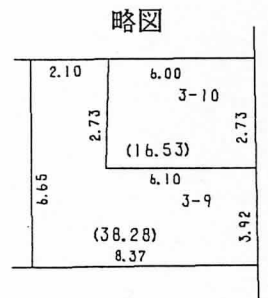

縮尺 1 : 500

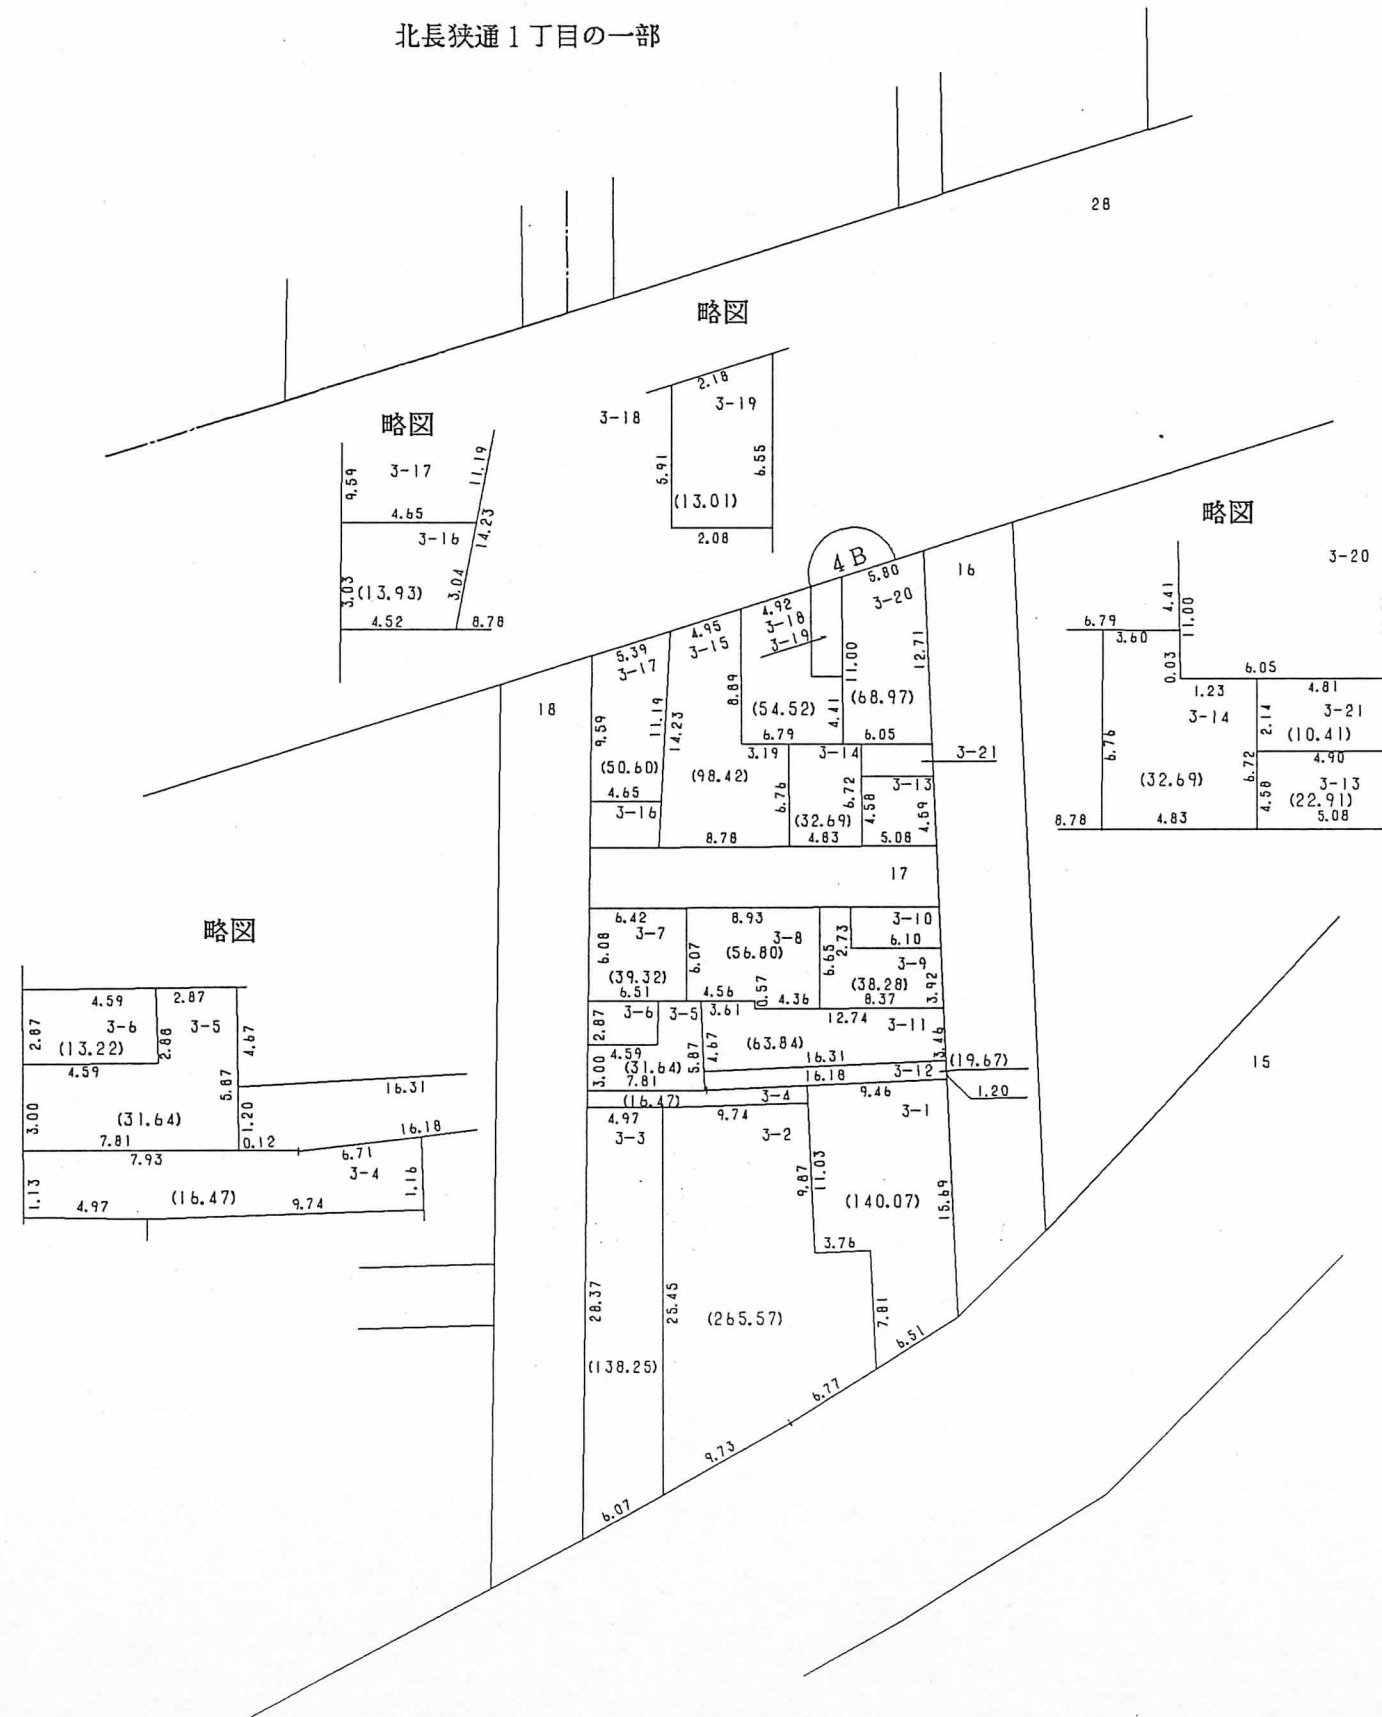

○印が換地です

地積は $m^2$ ・辺長は $m$ です