



換地図 兼 確定図

北長狭通1丁目の一部


28

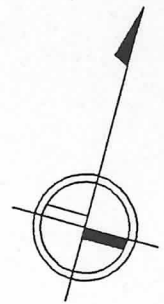


縮尺1:500

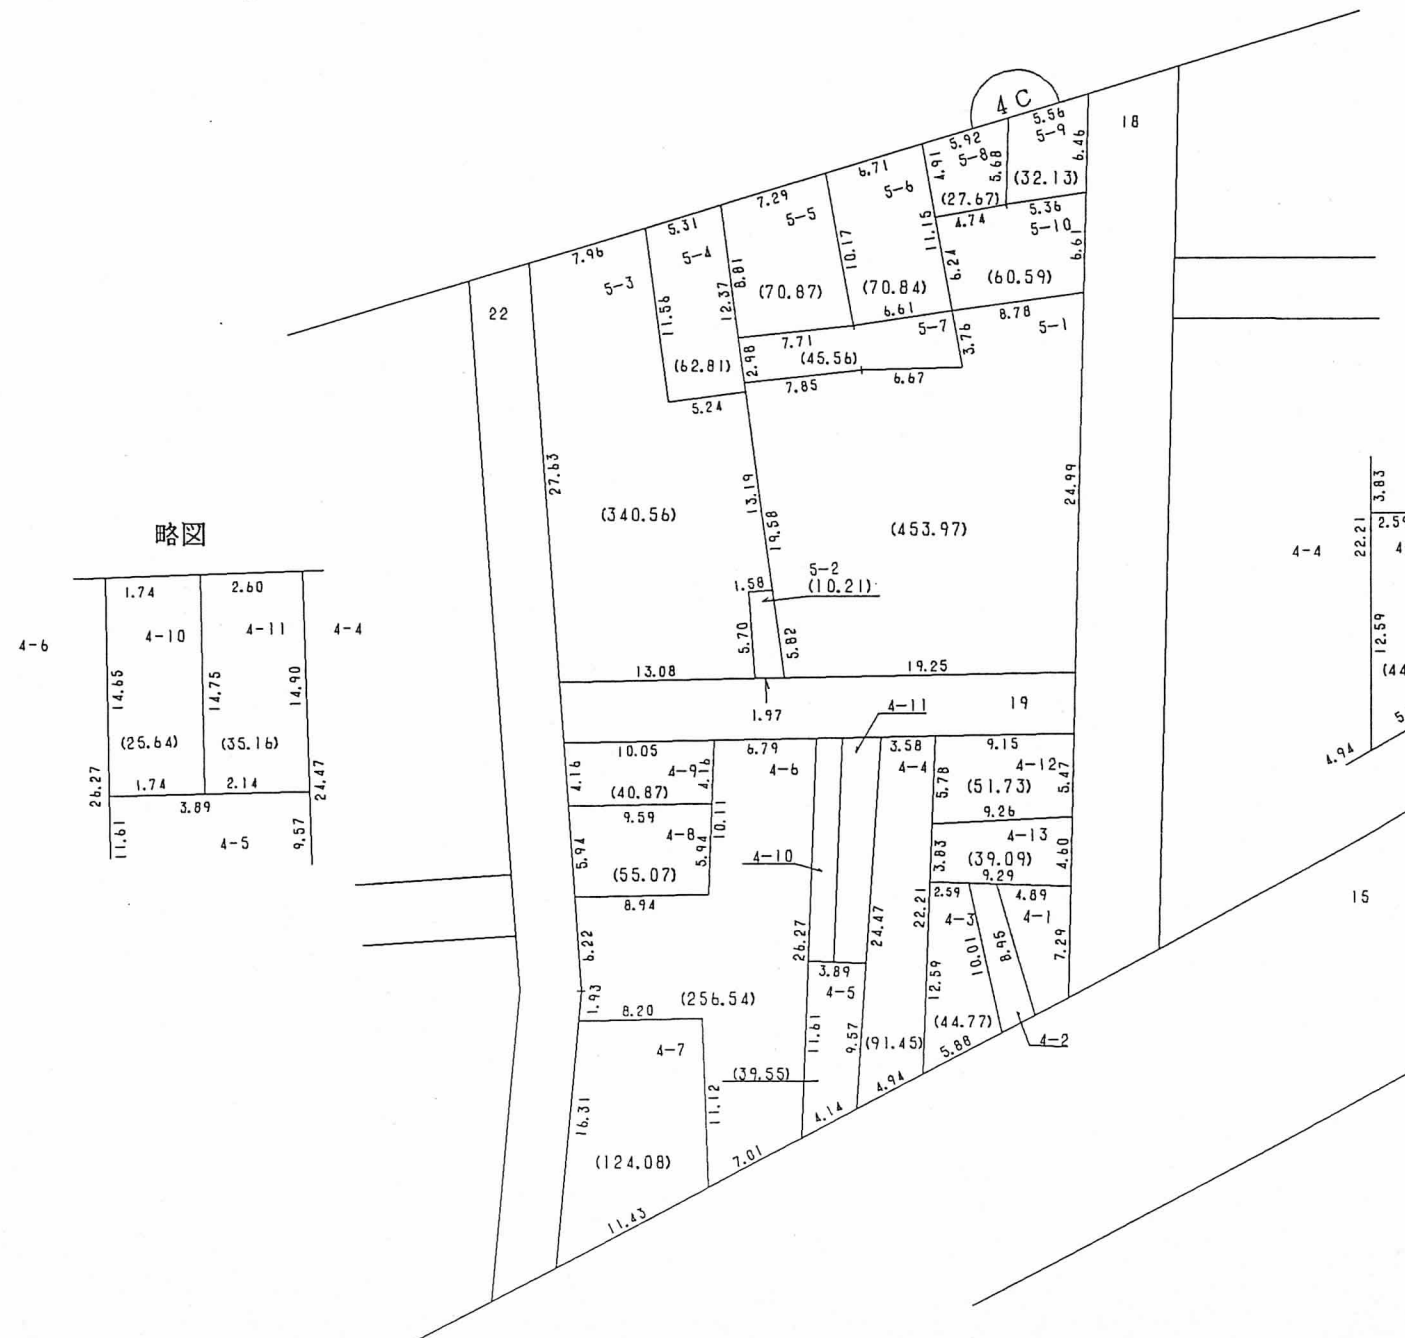

略図

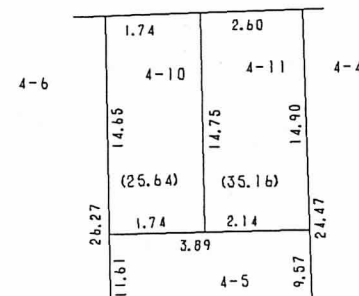

略図

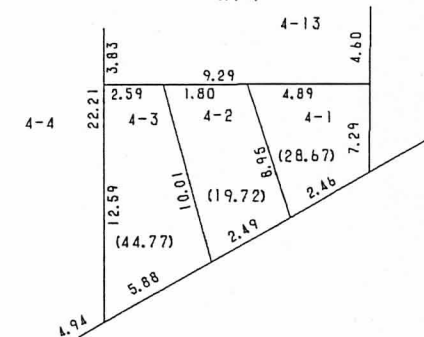

○印が換地です

地積は m^2 ・辺長は m です