



換地図 兼 確定図

北長狭通1丁目の一部

28

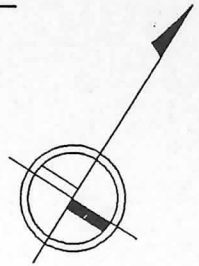

縮尺1:500

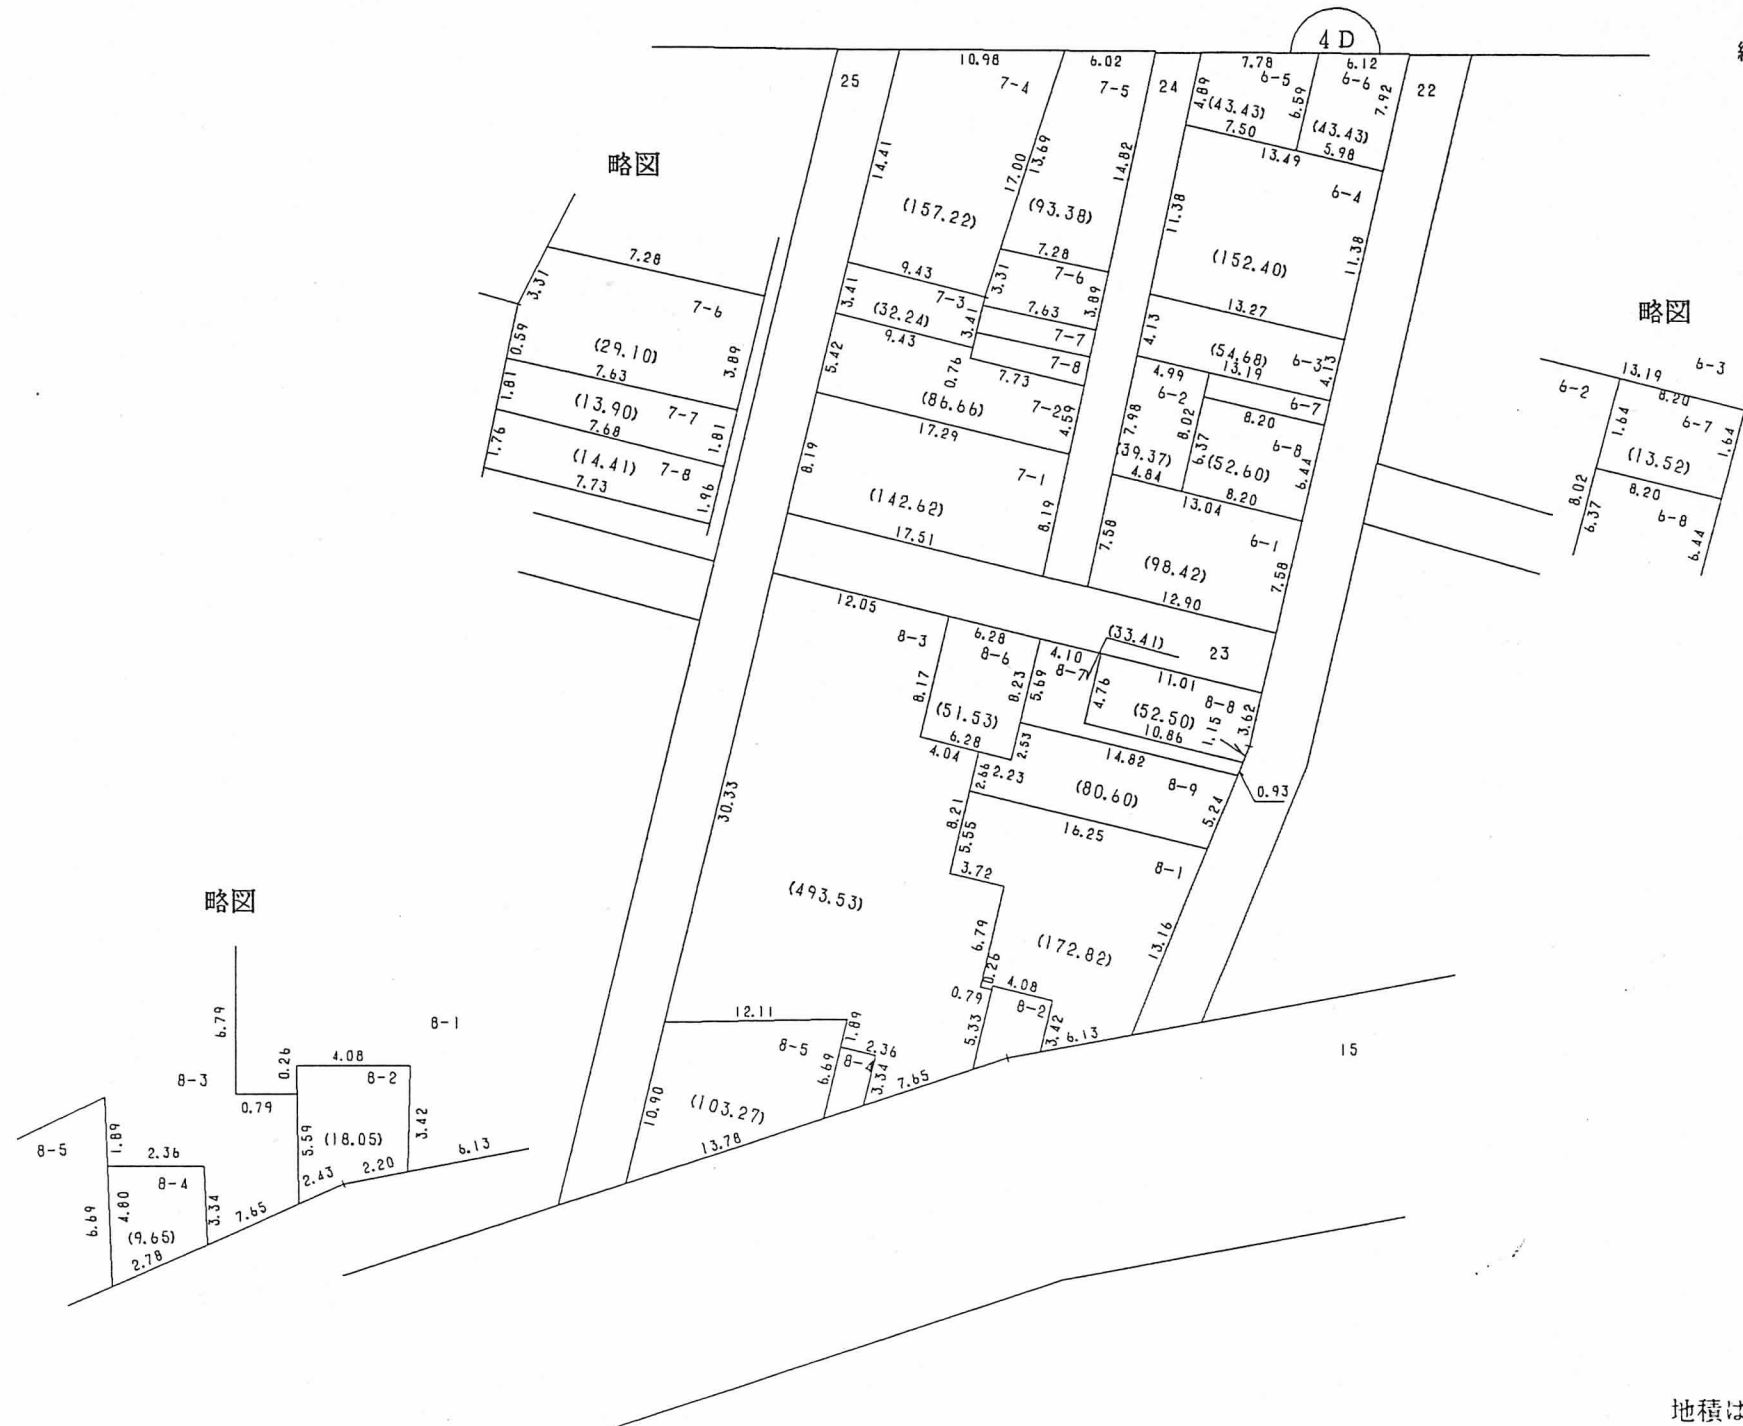

○印が換地です

地積は㎡・辺長はmです