



換地図 兼 確定図

北長狭通 1 丁目の一部
加納町 4 丁目の一部

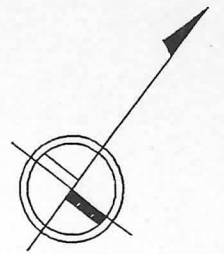

縮尺 1 : 1 0 0 0

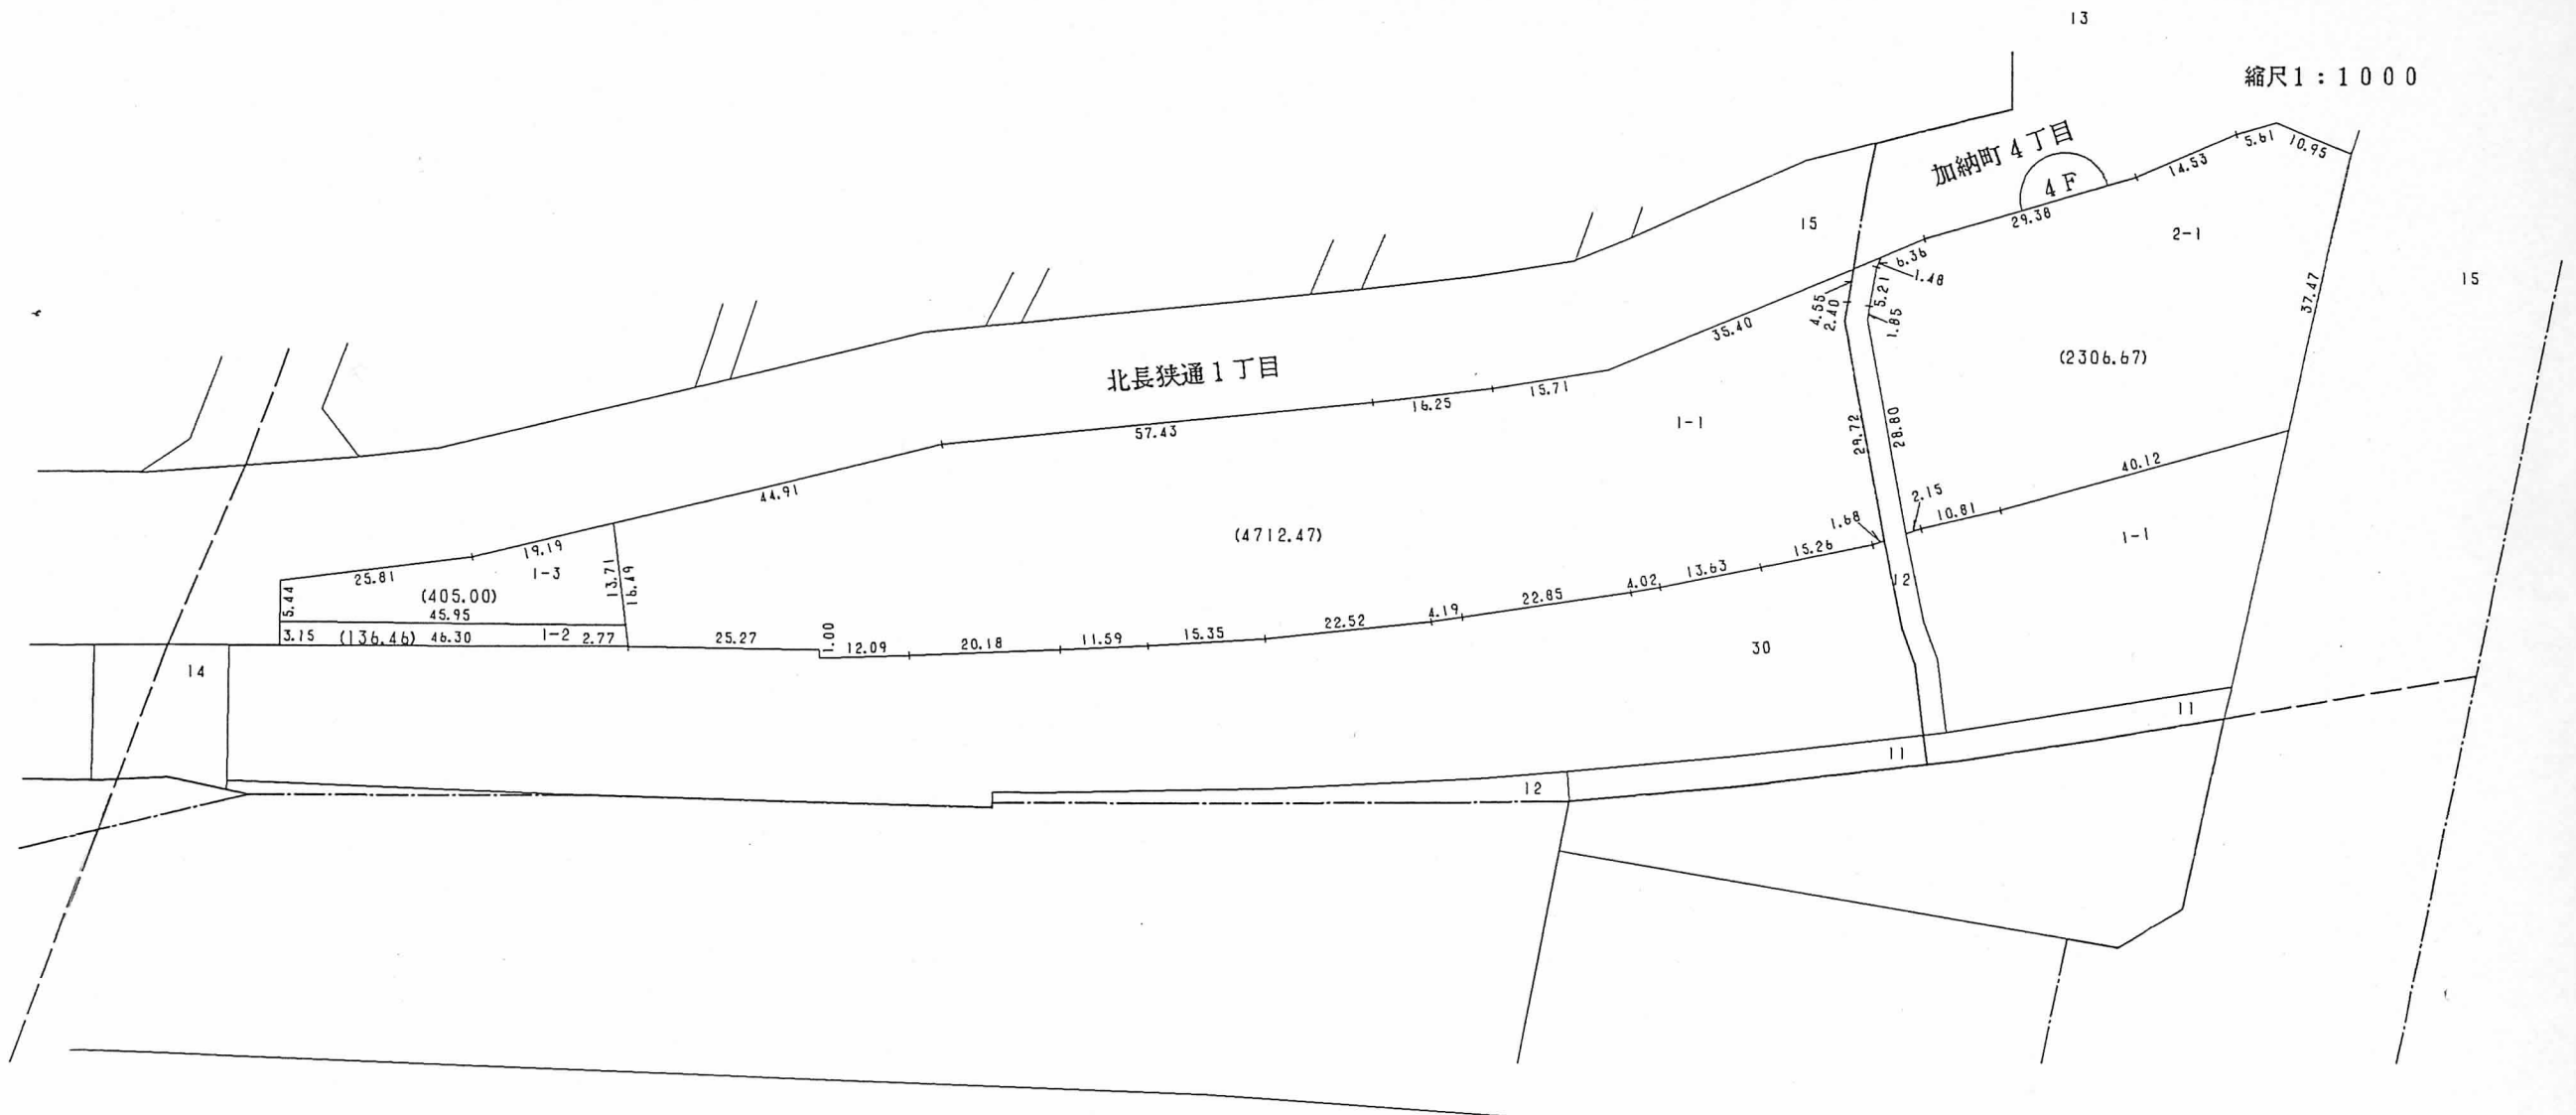

○印が換地です

地積は m^2 ・辺長は m です