


換地図 兼 確定図

下山手通 1 丁目の一部

縮尺 1 : 1 0 0 0

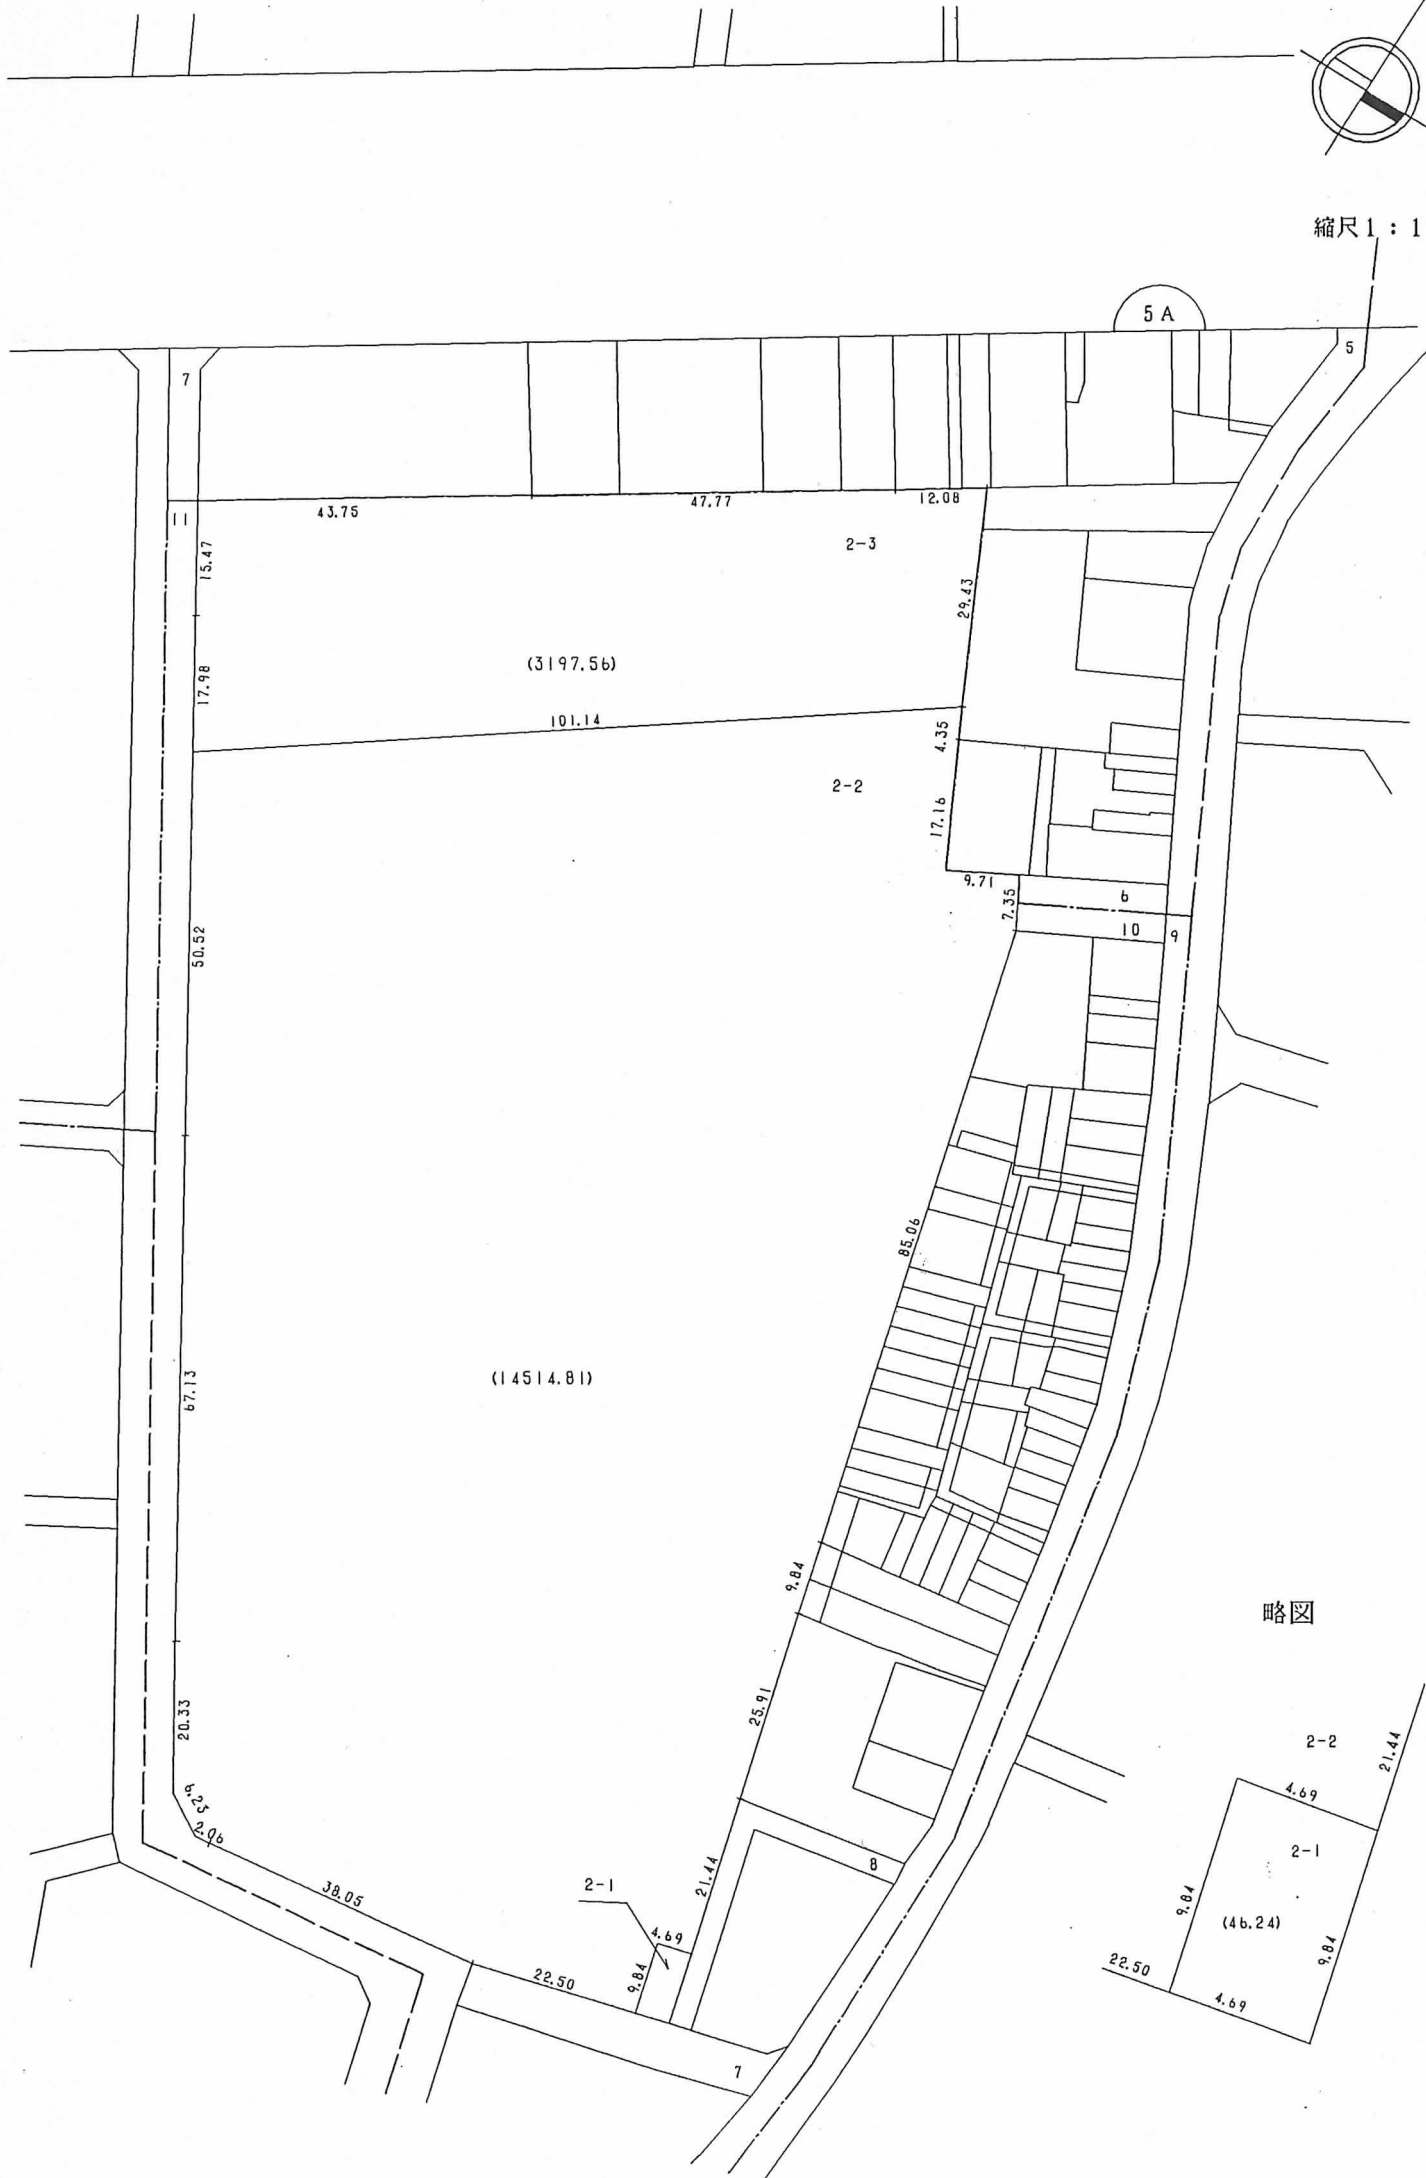

略図

