



換地図 兼 確定図

下山手通1丁目の一部

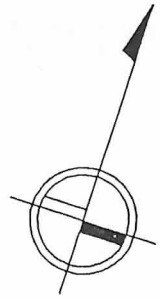

縮尺1:250

略図

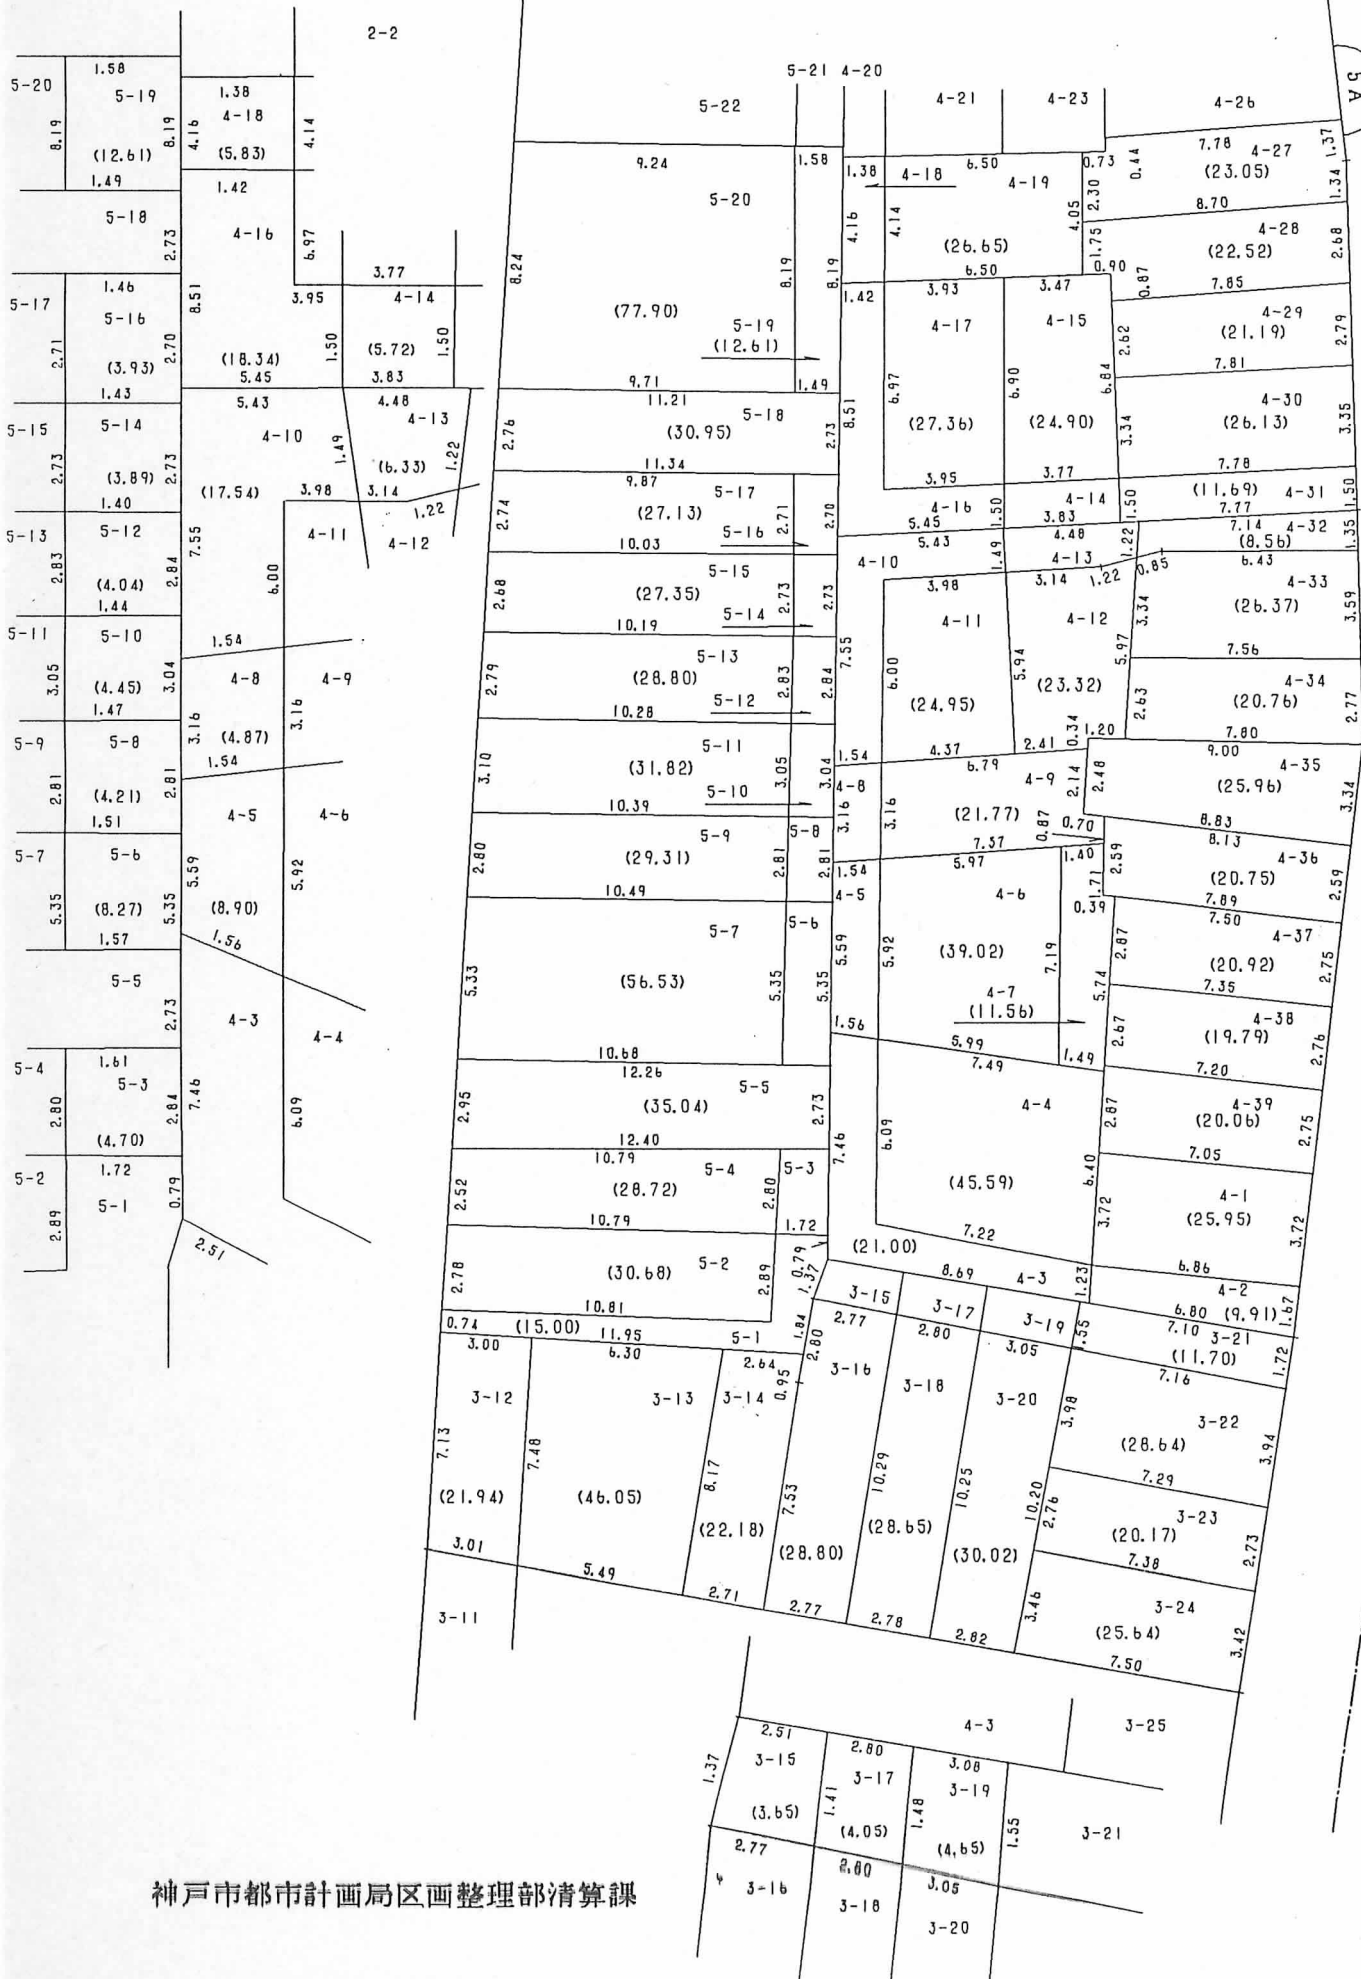

神戸市都市計画局区画整理部清算課

○印が換地です
地積は m^2 ・辺長は m です