



換地圖 兼 確定圖

中山手通 2 丁目の一部

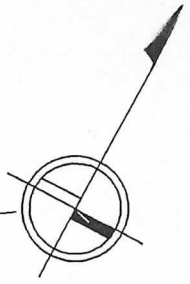

31

縮尺 1 : 500

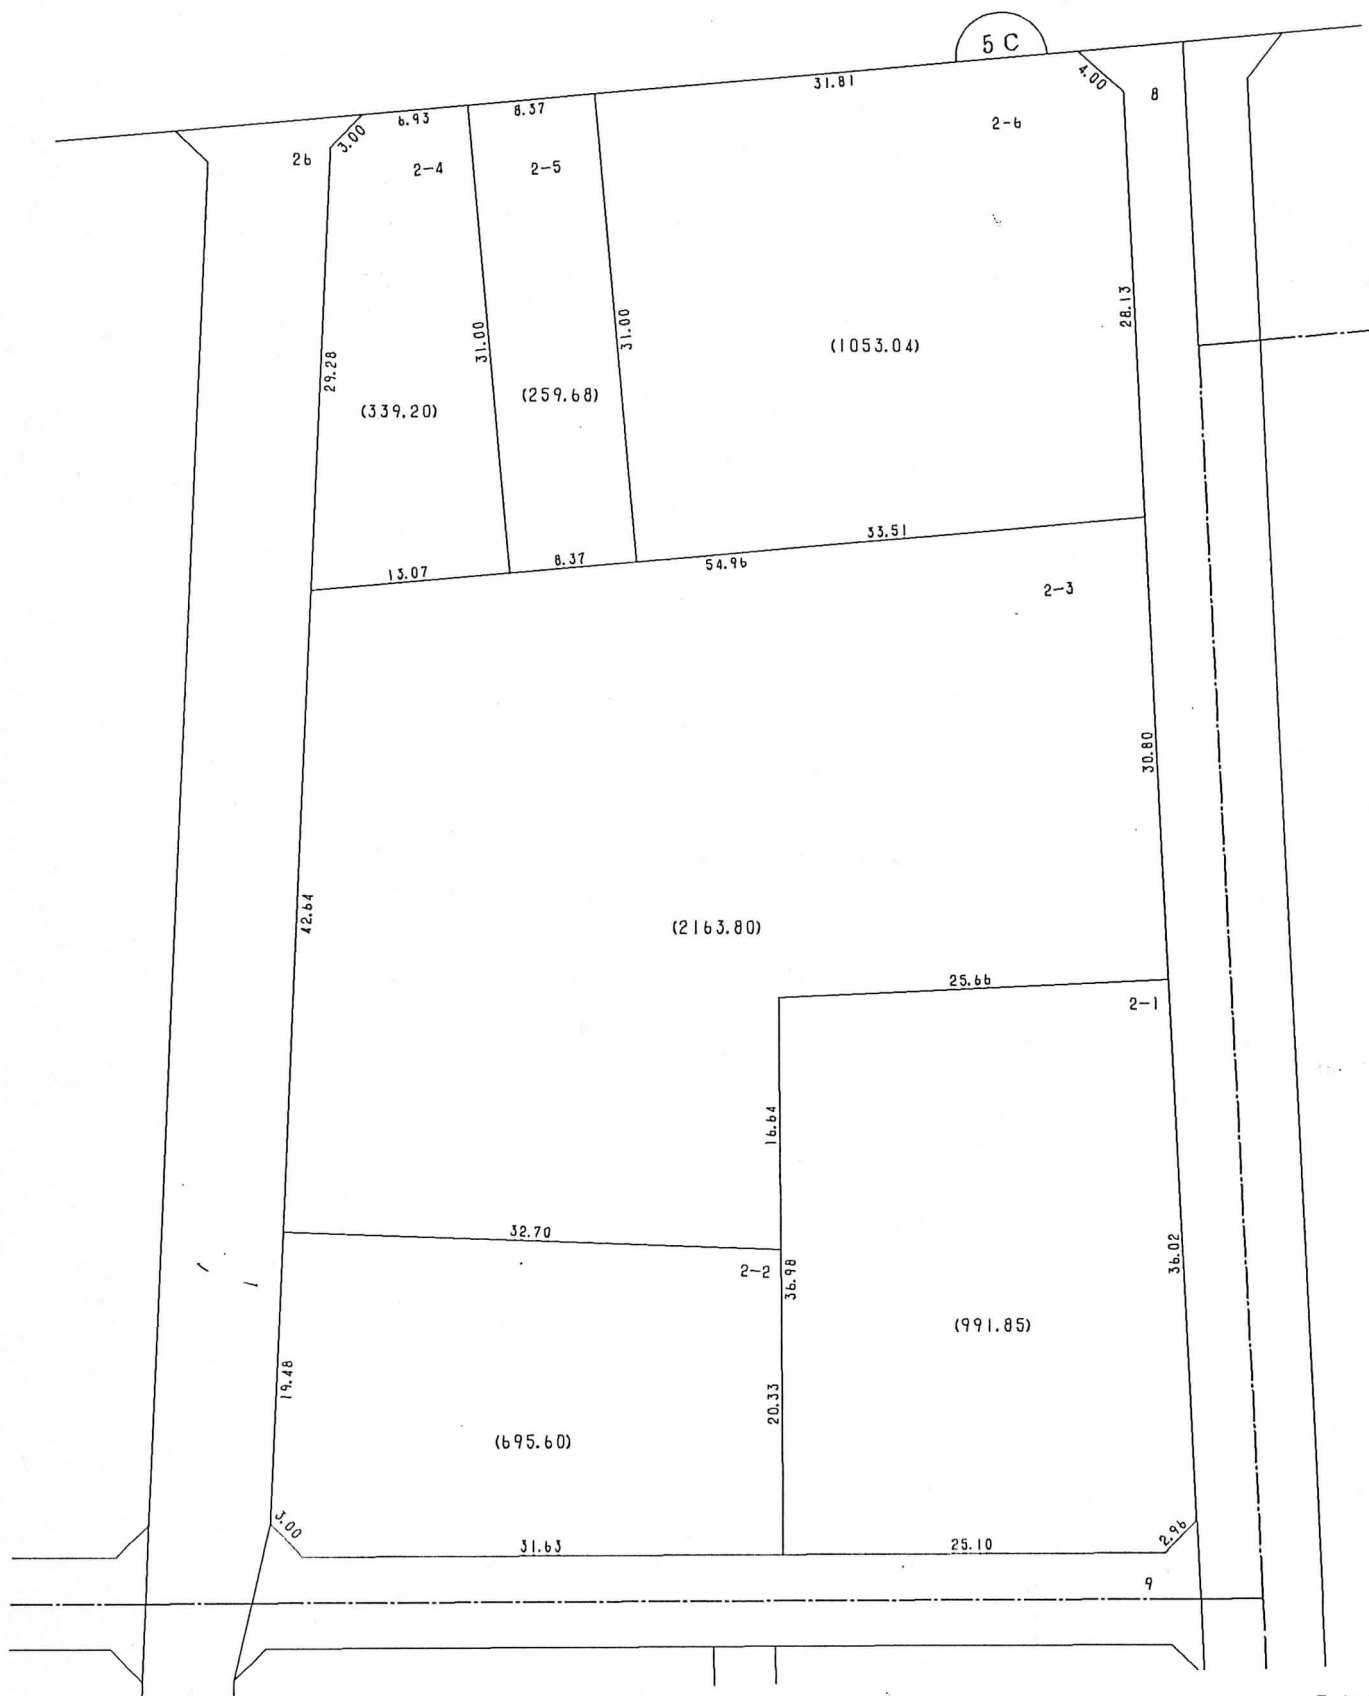

○印が換地です

地積は m^2 ・辺長は m です