


換地図 兼 確定図

北長狭通 2 丁目の一部

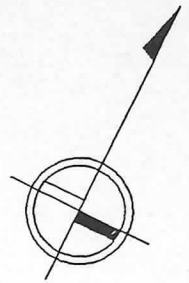


縮尺 1 : 500

略図

略図

略図

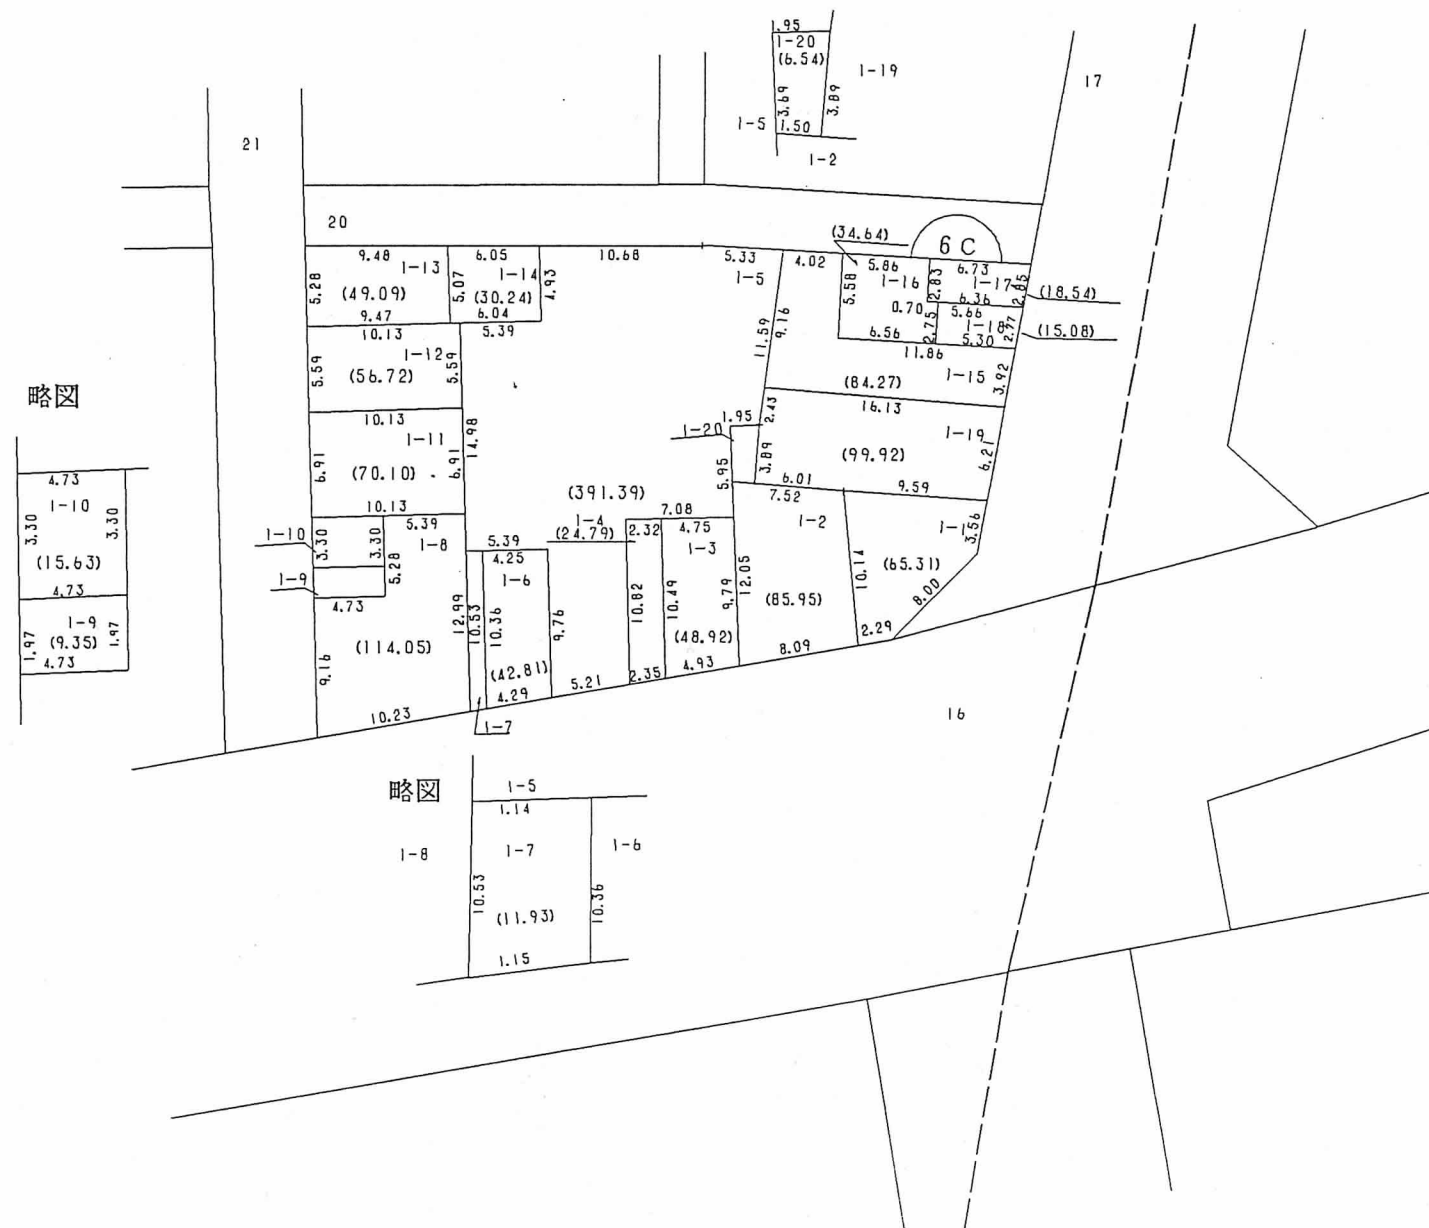

○印が換地です

地積は㎡・辺長はmです