


換地図 兼 確定図

閲覧用


加納町4丁目の一部

北長狹通1丁目の一部

この換地図兼確定図は平成2年9月27日の
換地処分時の図面です。

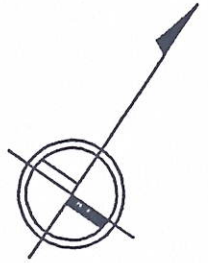

縮尺1:1000

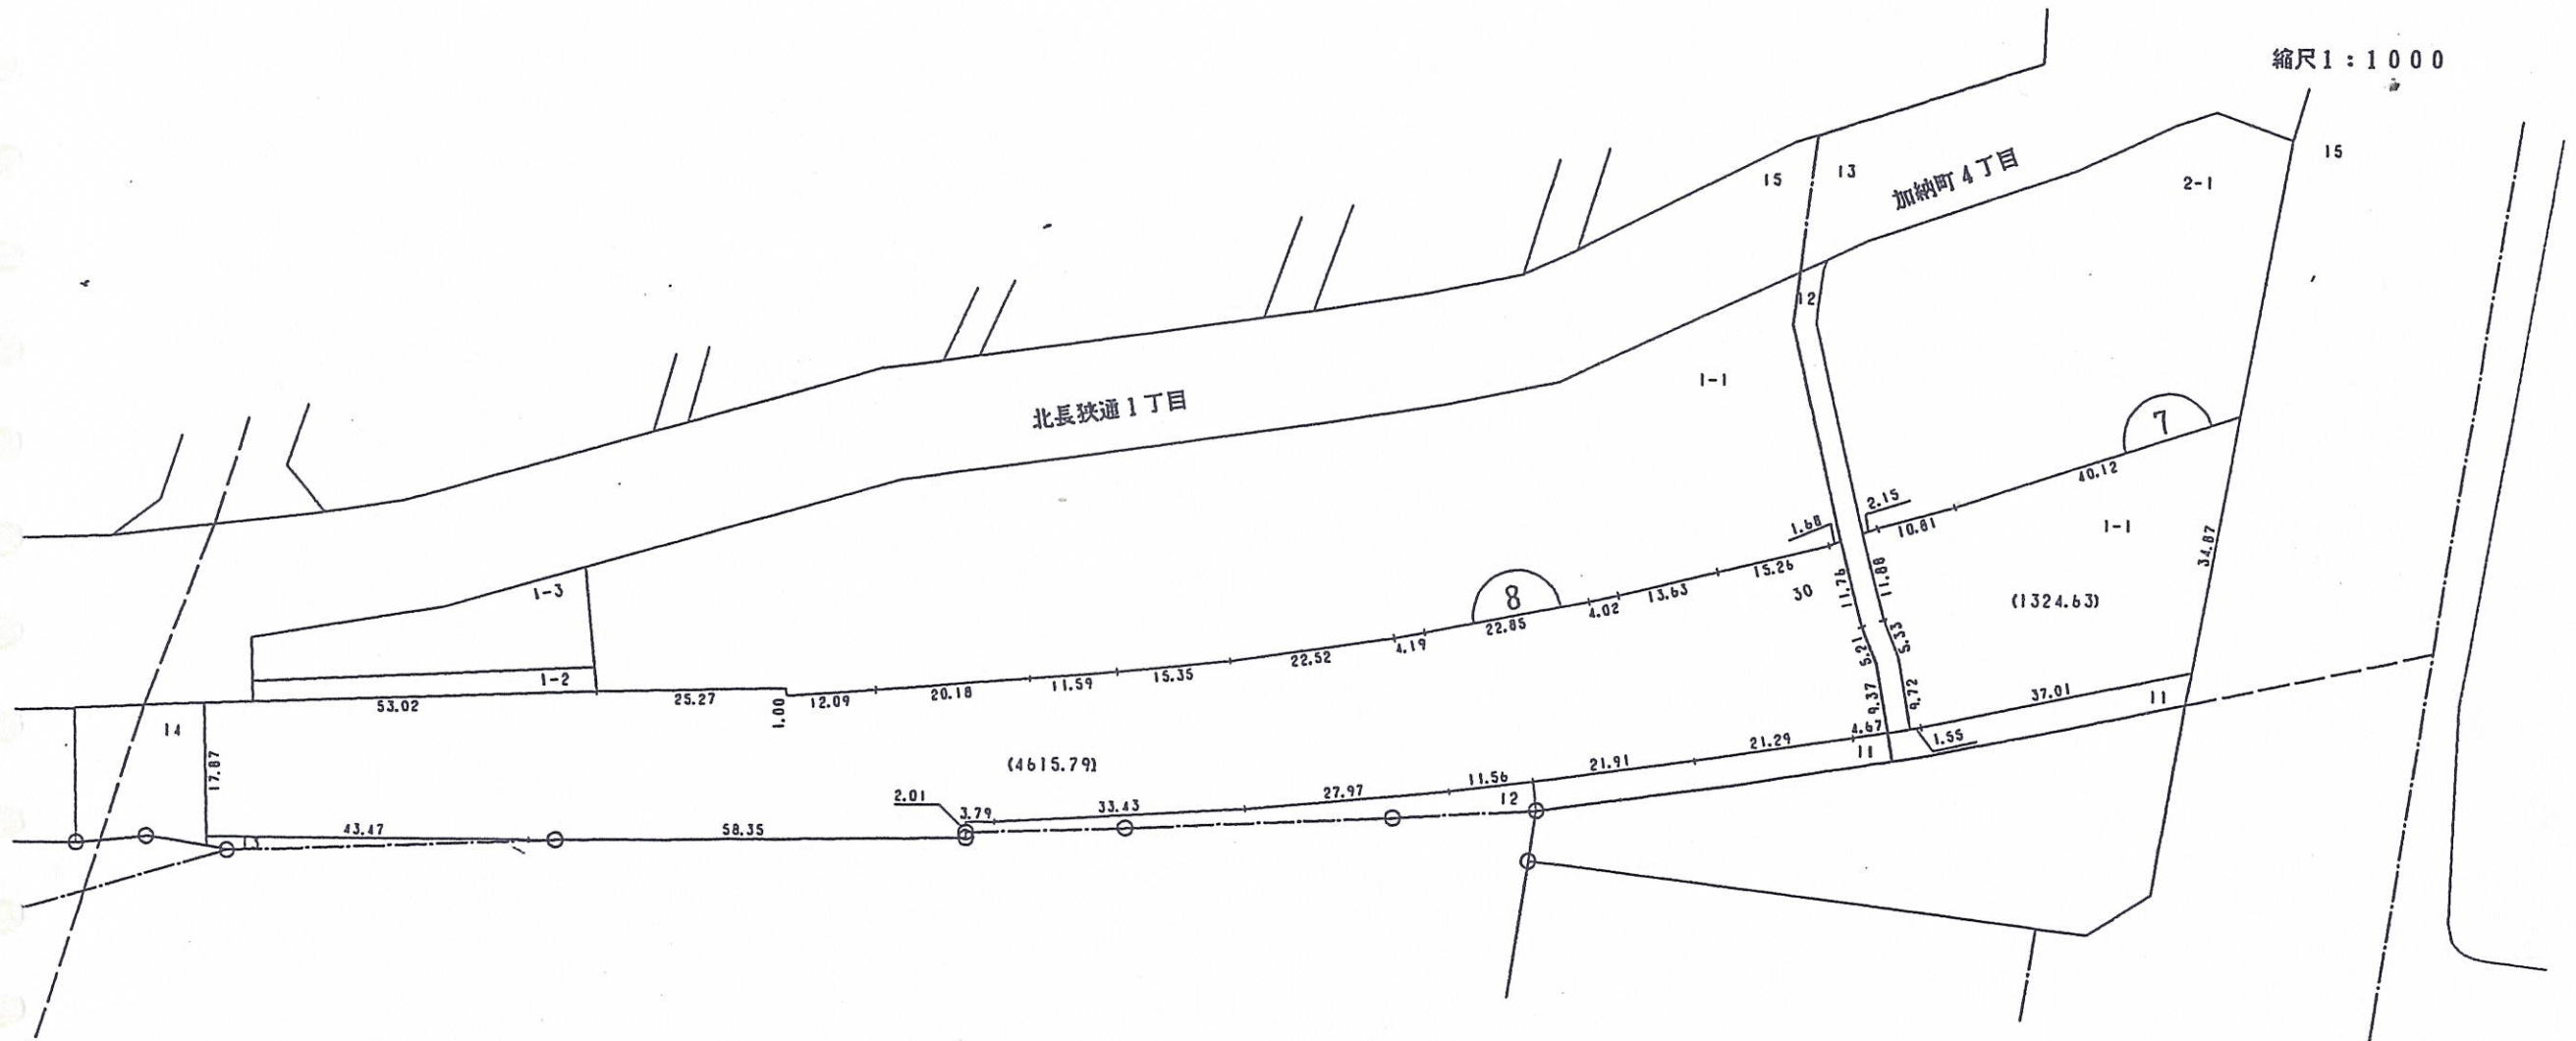

○印が換地です

地積はm²・辺長はmです