


換地図 兼 確定図


北野町1丁目の一部

加納町2丁目の一部

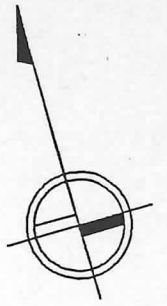


縮尺1:500


略図

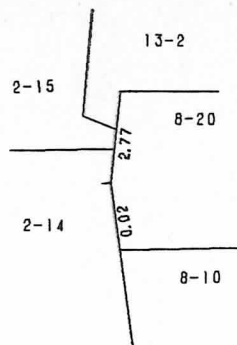

略図

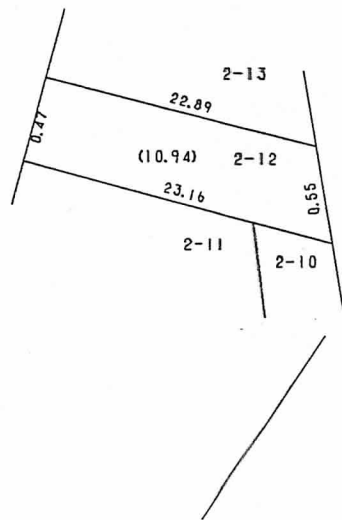

略図

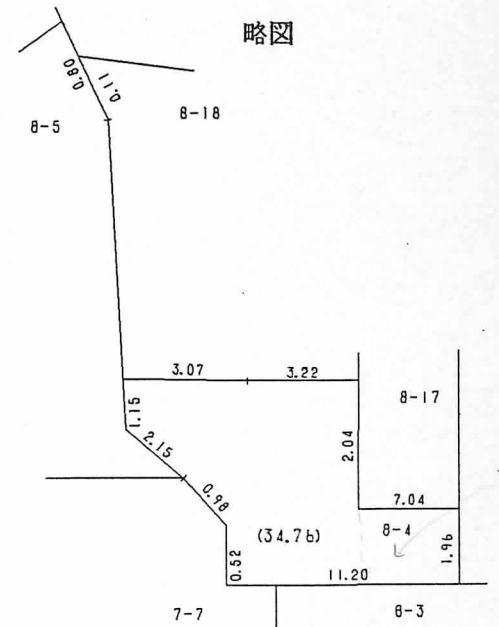

○印が換地です

地積は㎡・辺長はmです

