



換地図 兼 確定図

北野町1丁目の一部

加納町2丁目の一部

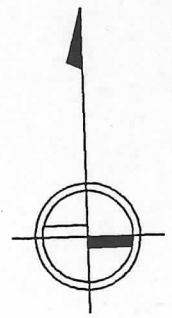

縮尺1:500

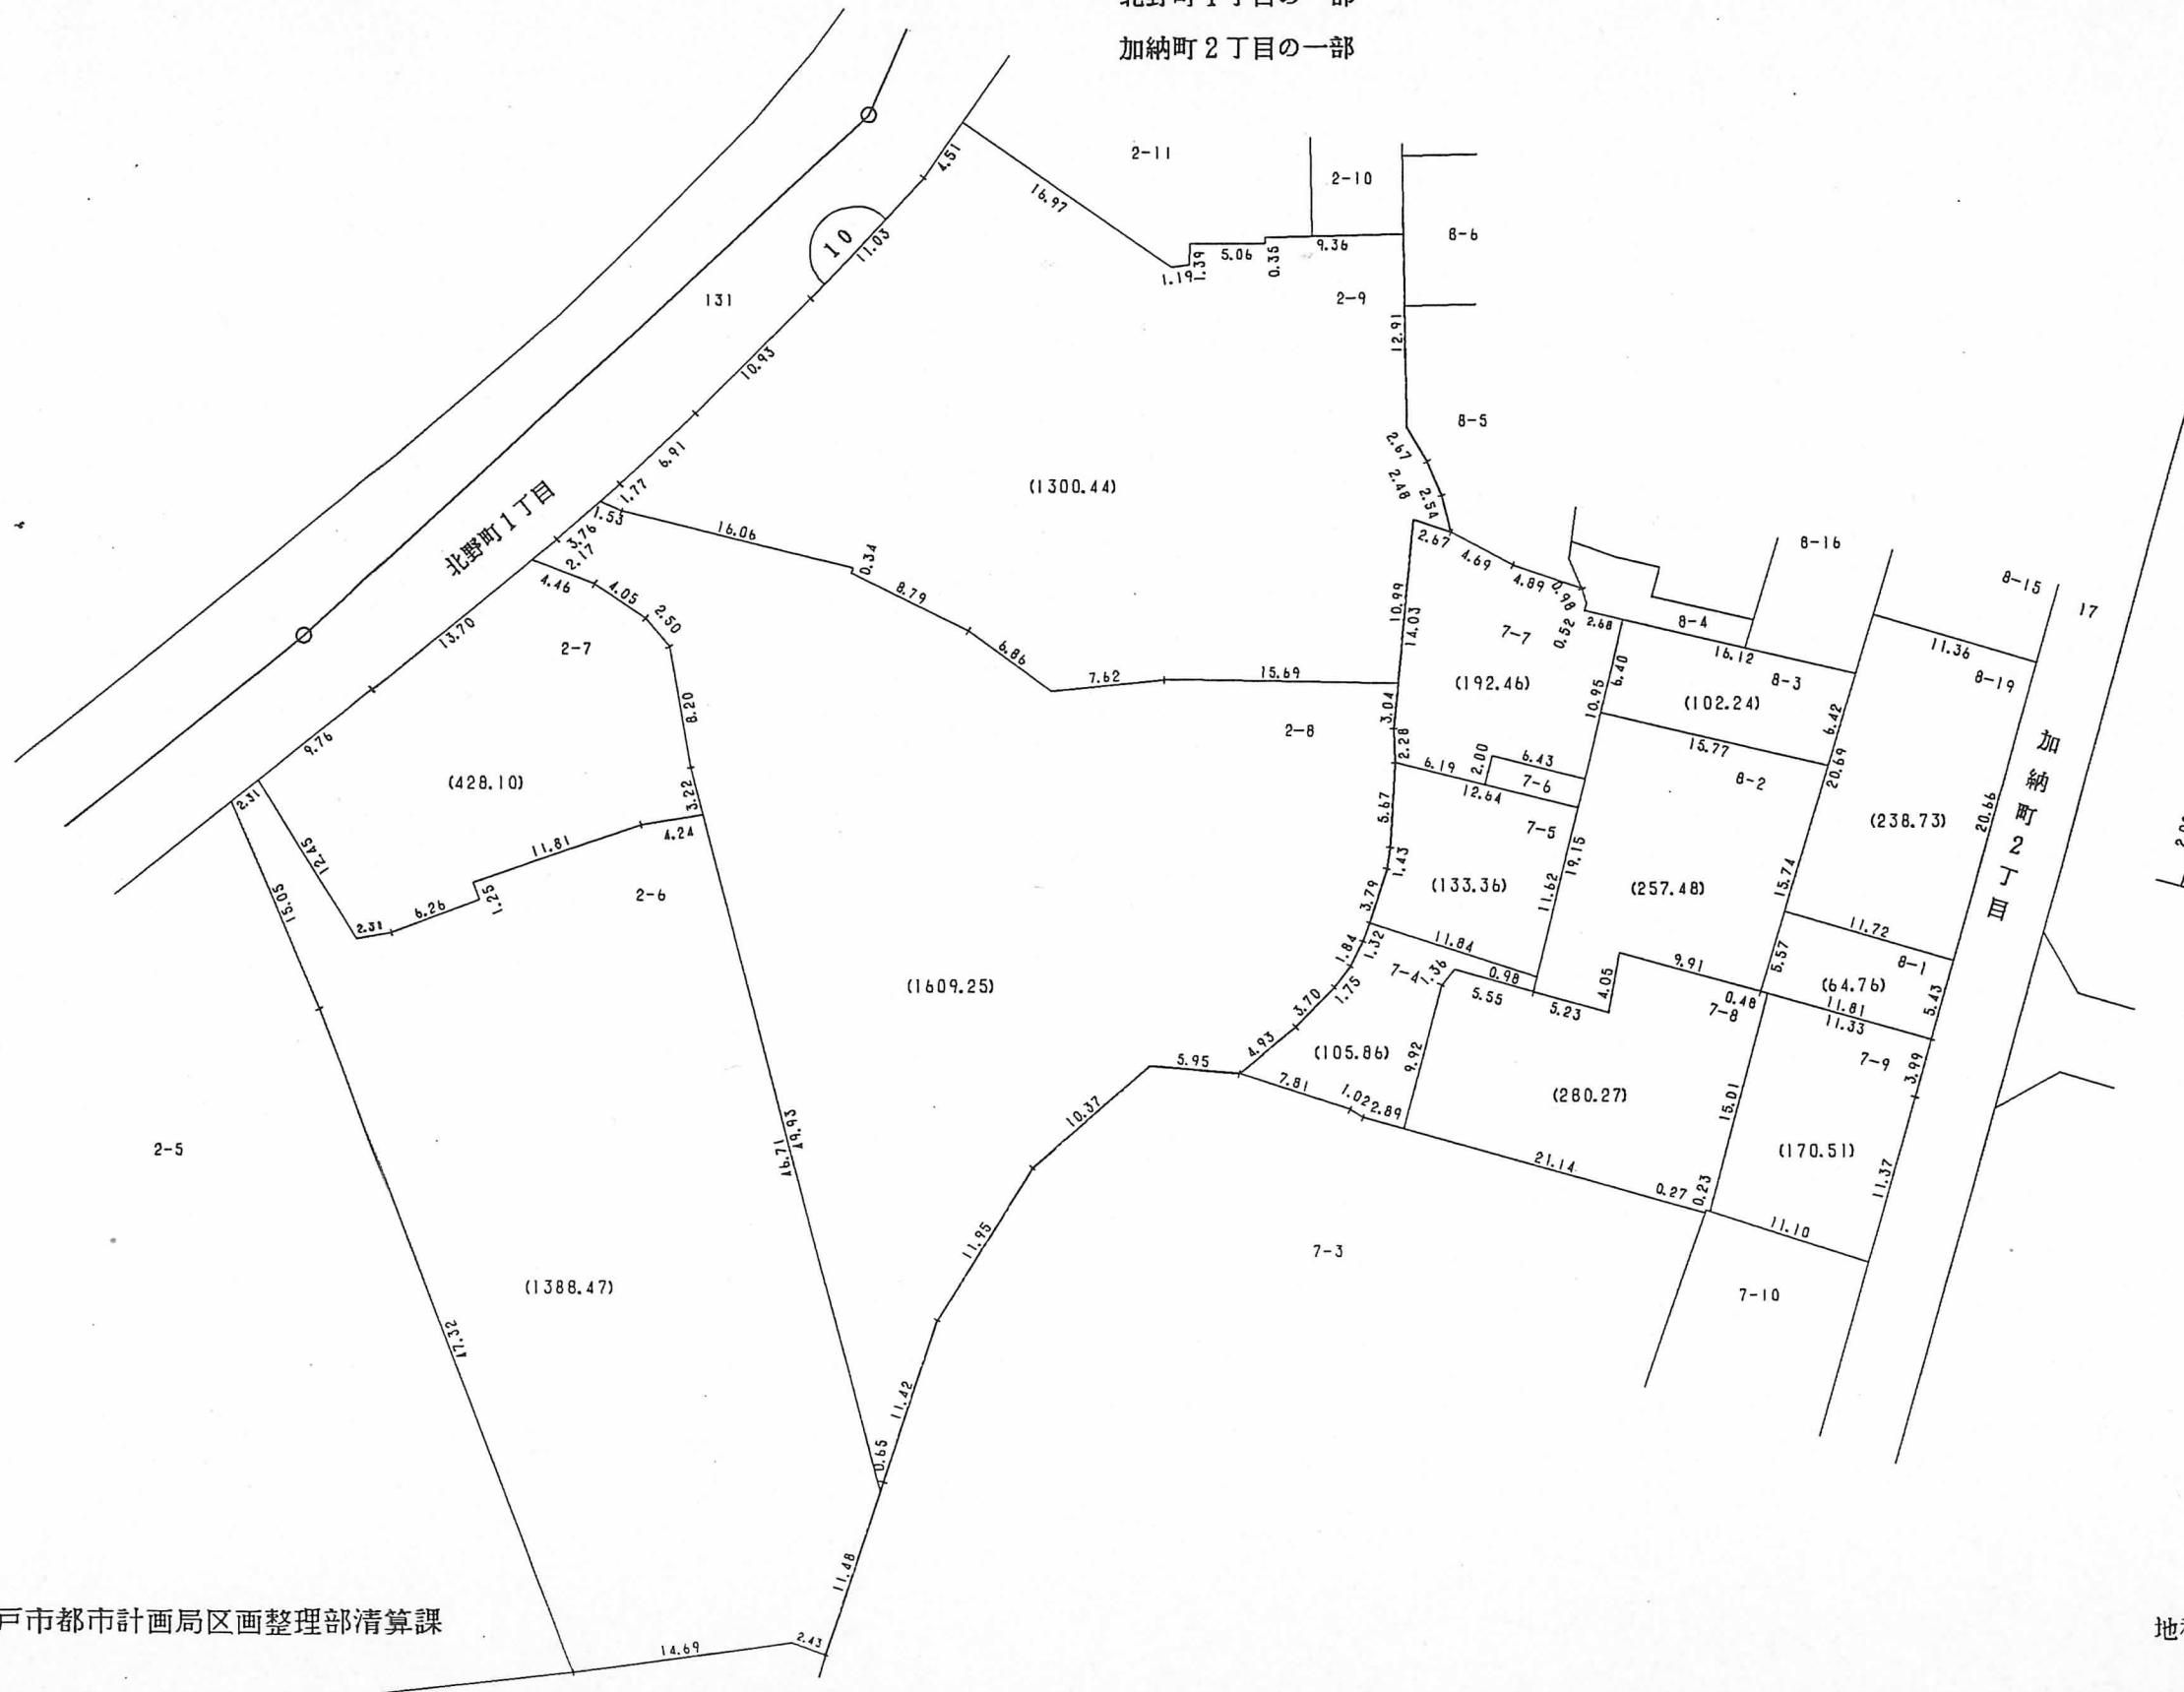

略図

