
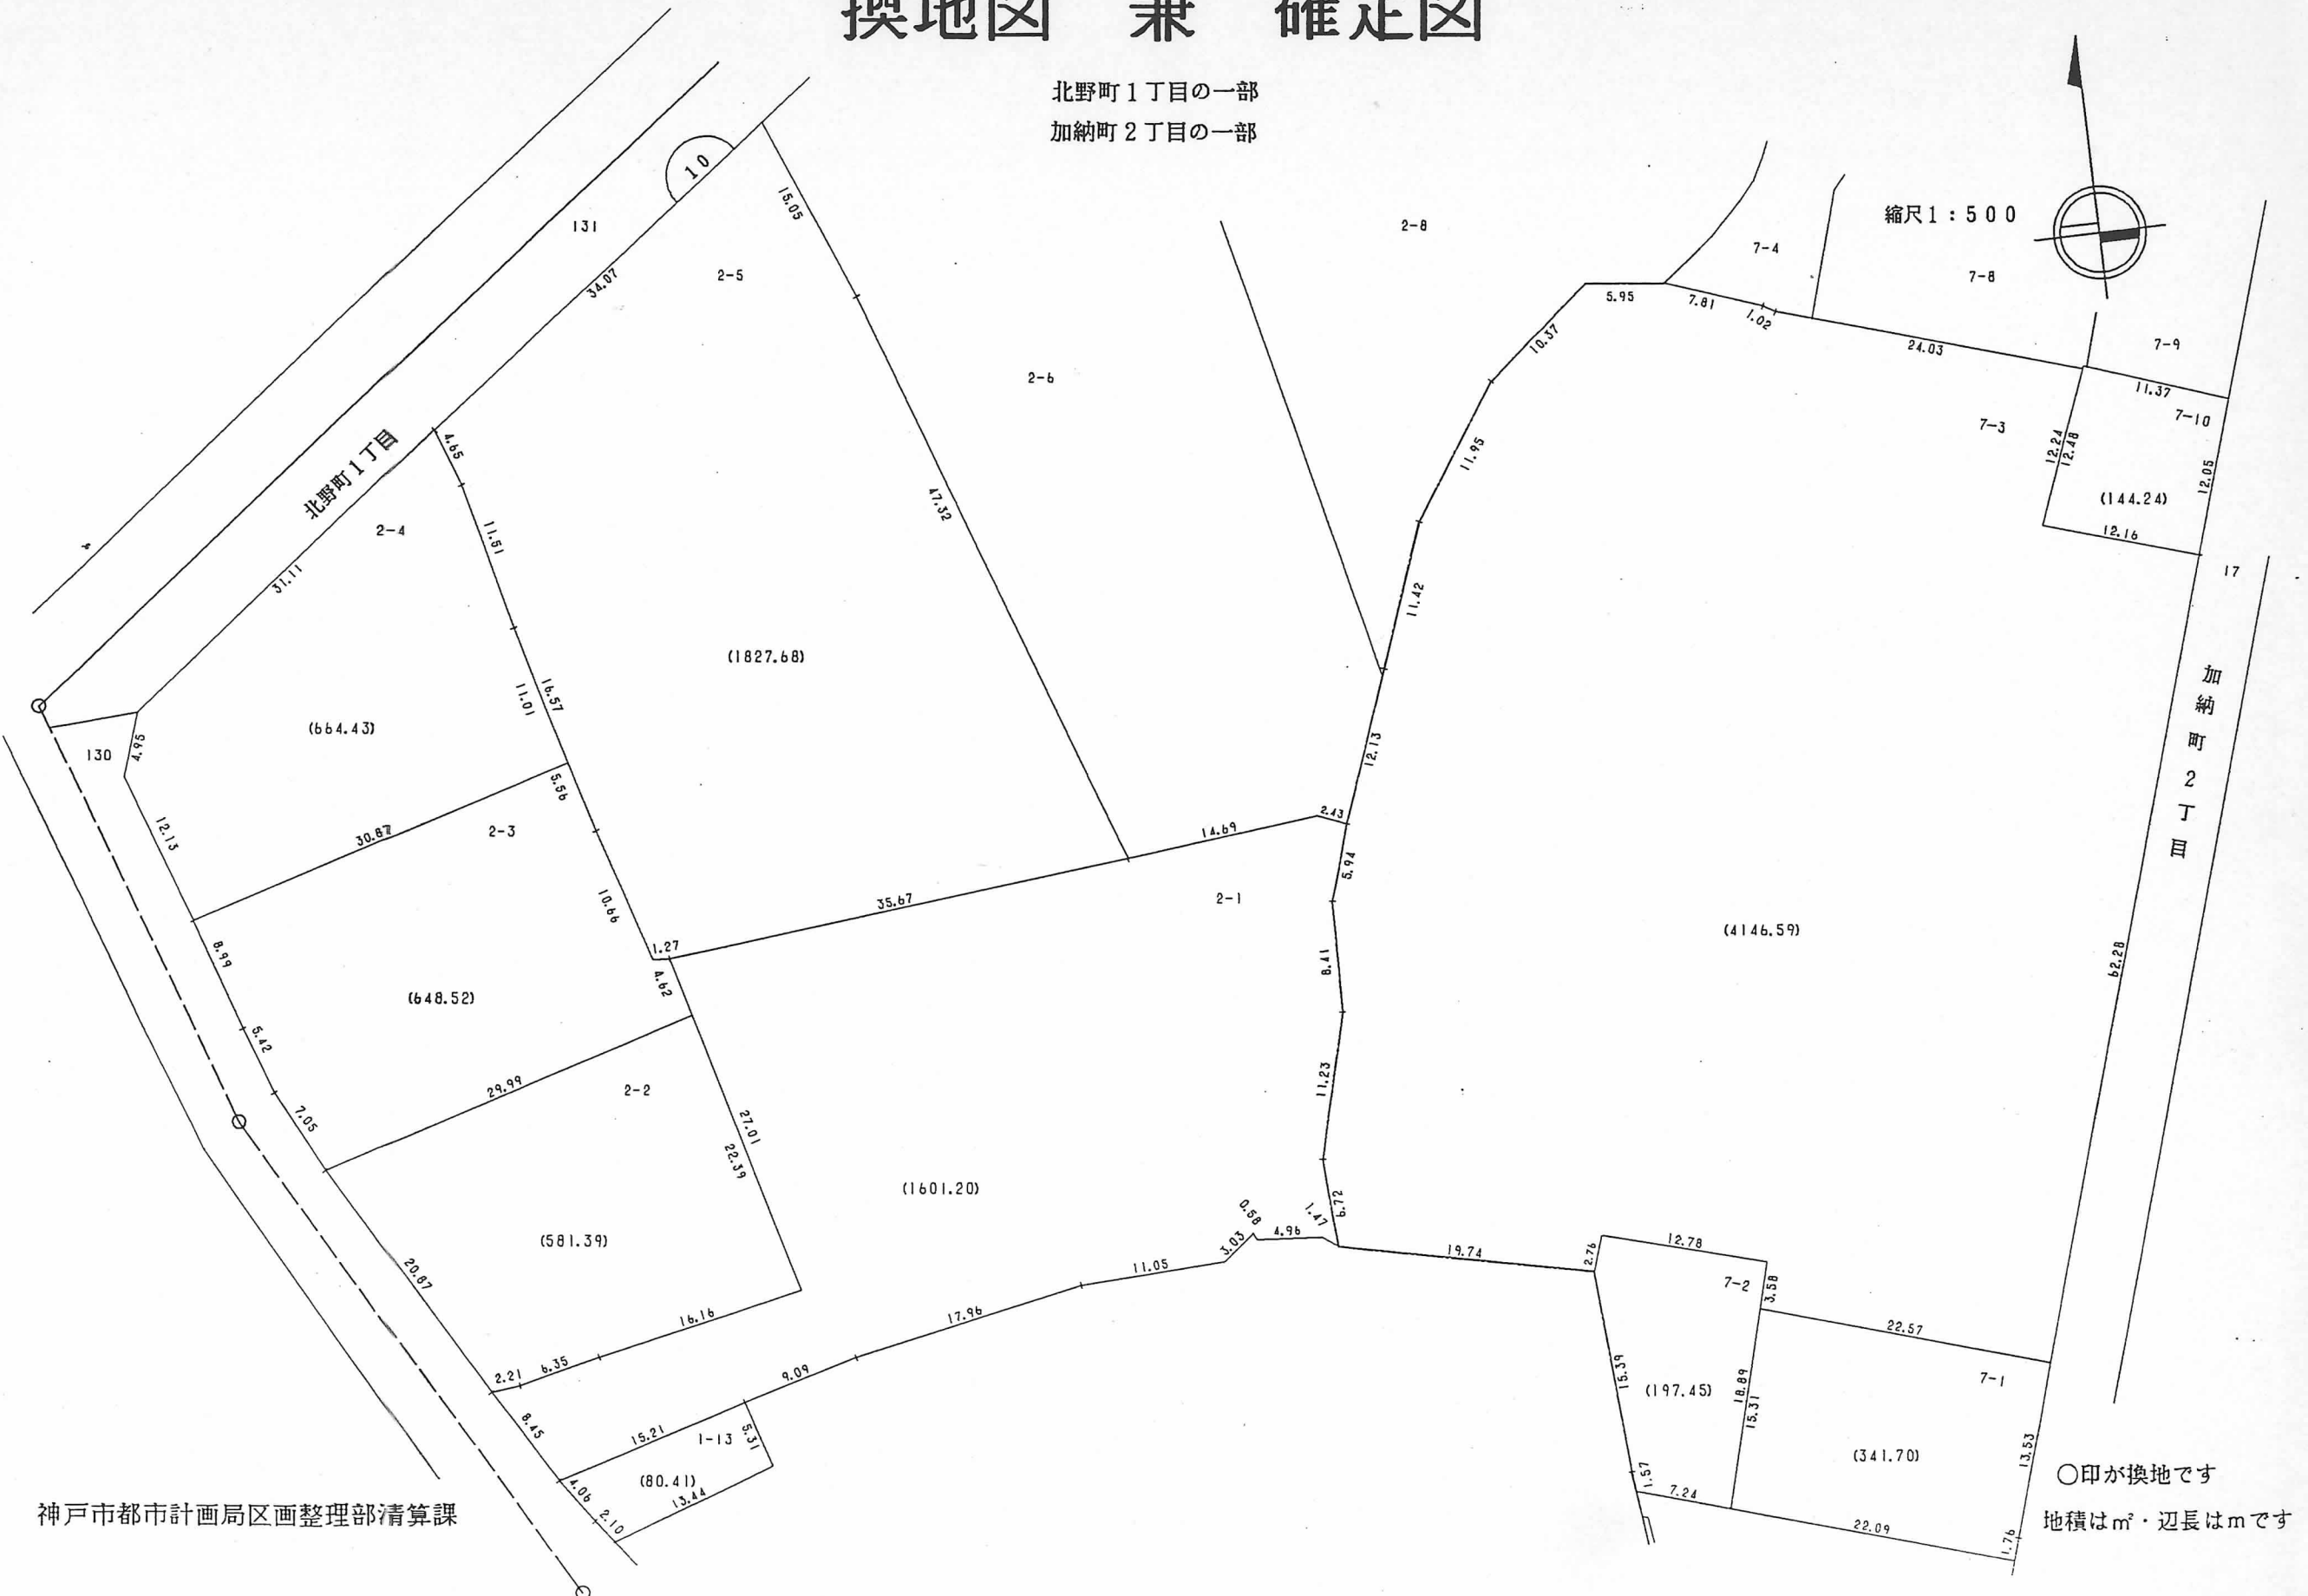


換地図 兼 確定図

北野町 1 丁目の一部
加納町 2 丁目の一部

縮尺 1 : 500

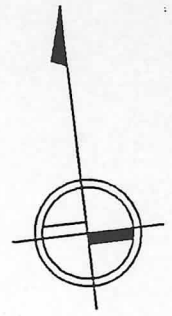

○印が換地です
地積は m^2 ・辺長は m です