



換地図 兼 確定図

北野町1丁目の一部
加納町2丁目の一部

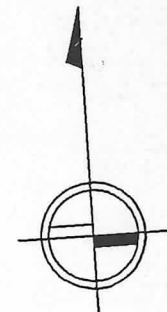

縮尺1:500

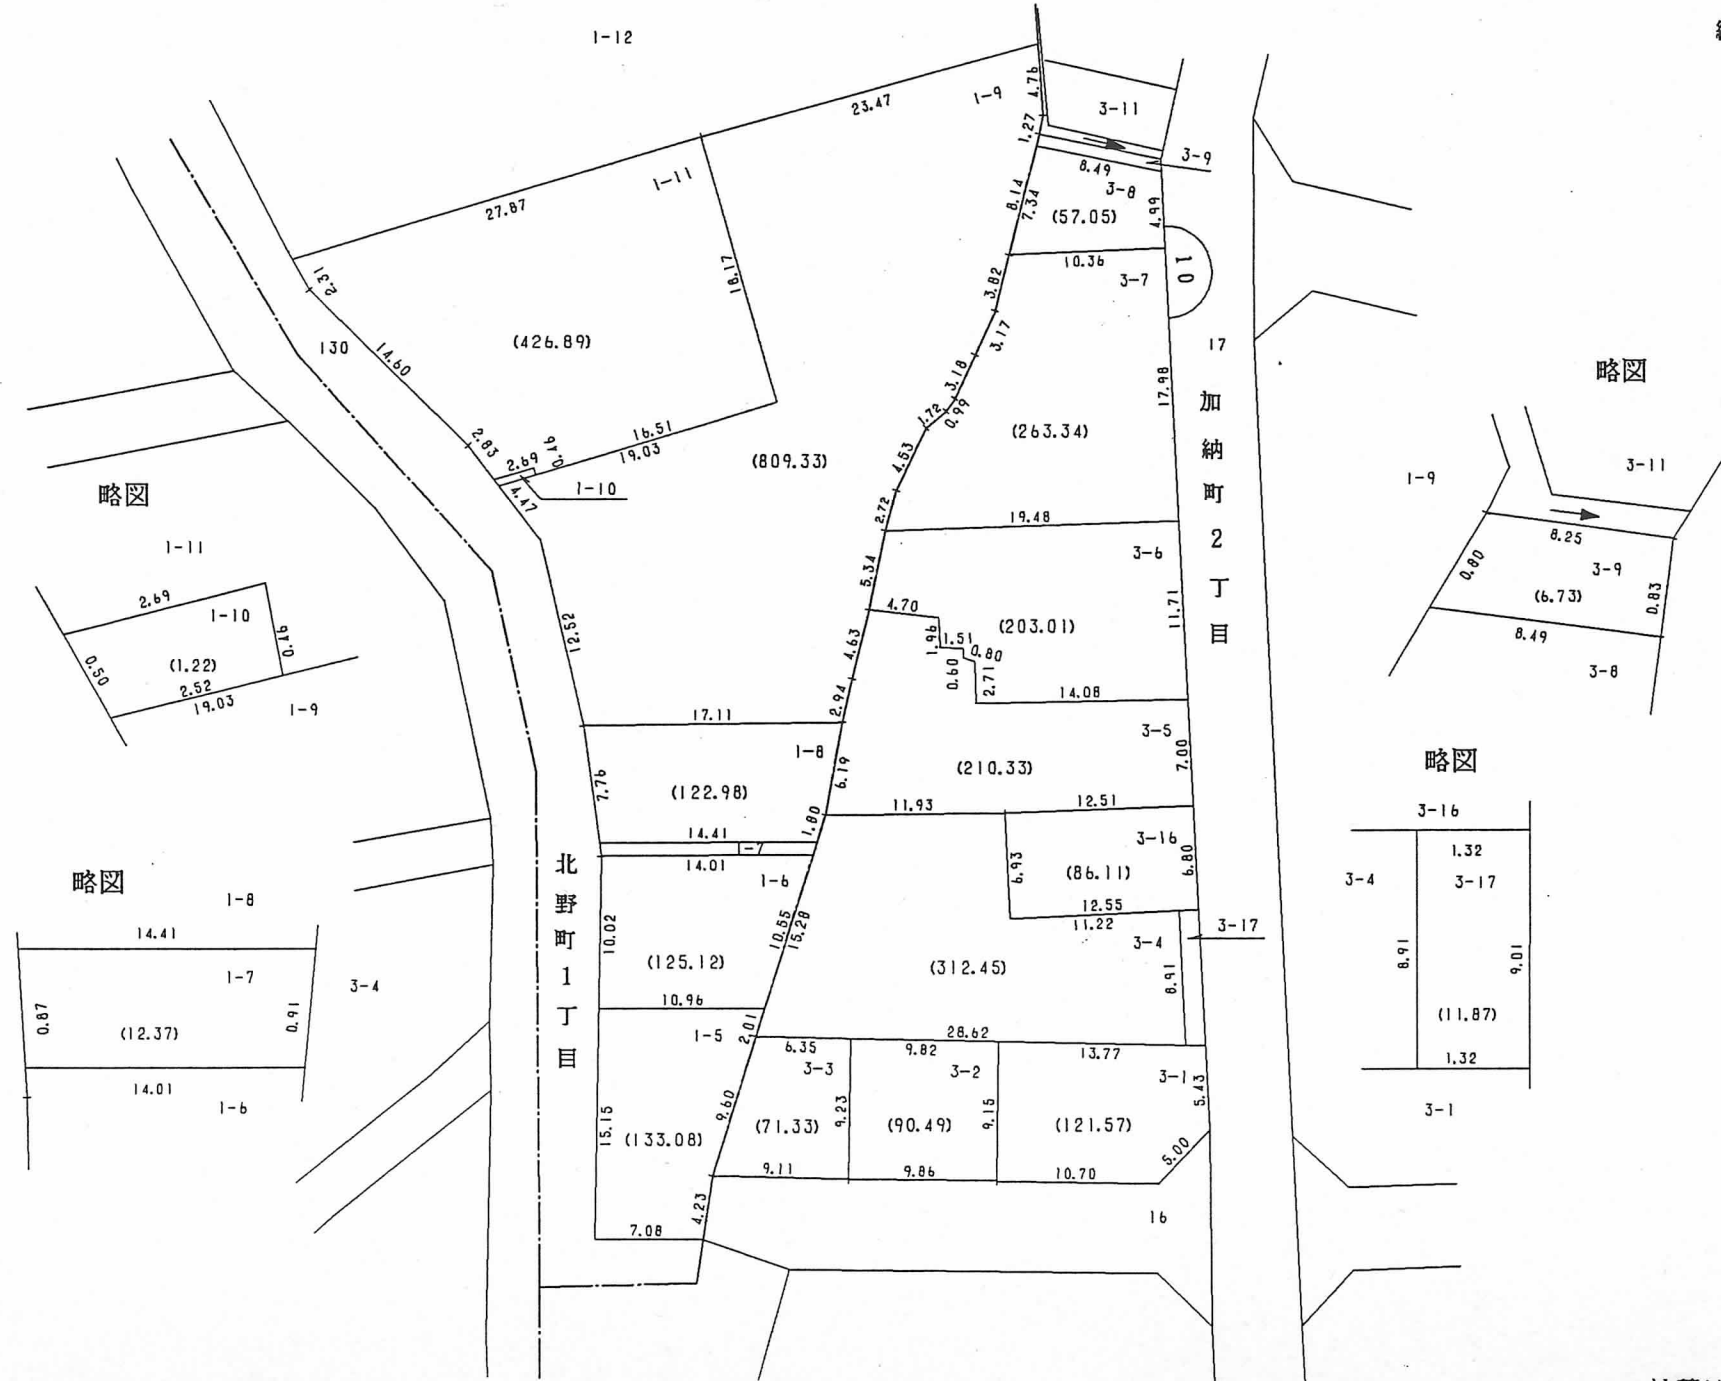

○印が換地です

地積は㎡・辺長はmです