

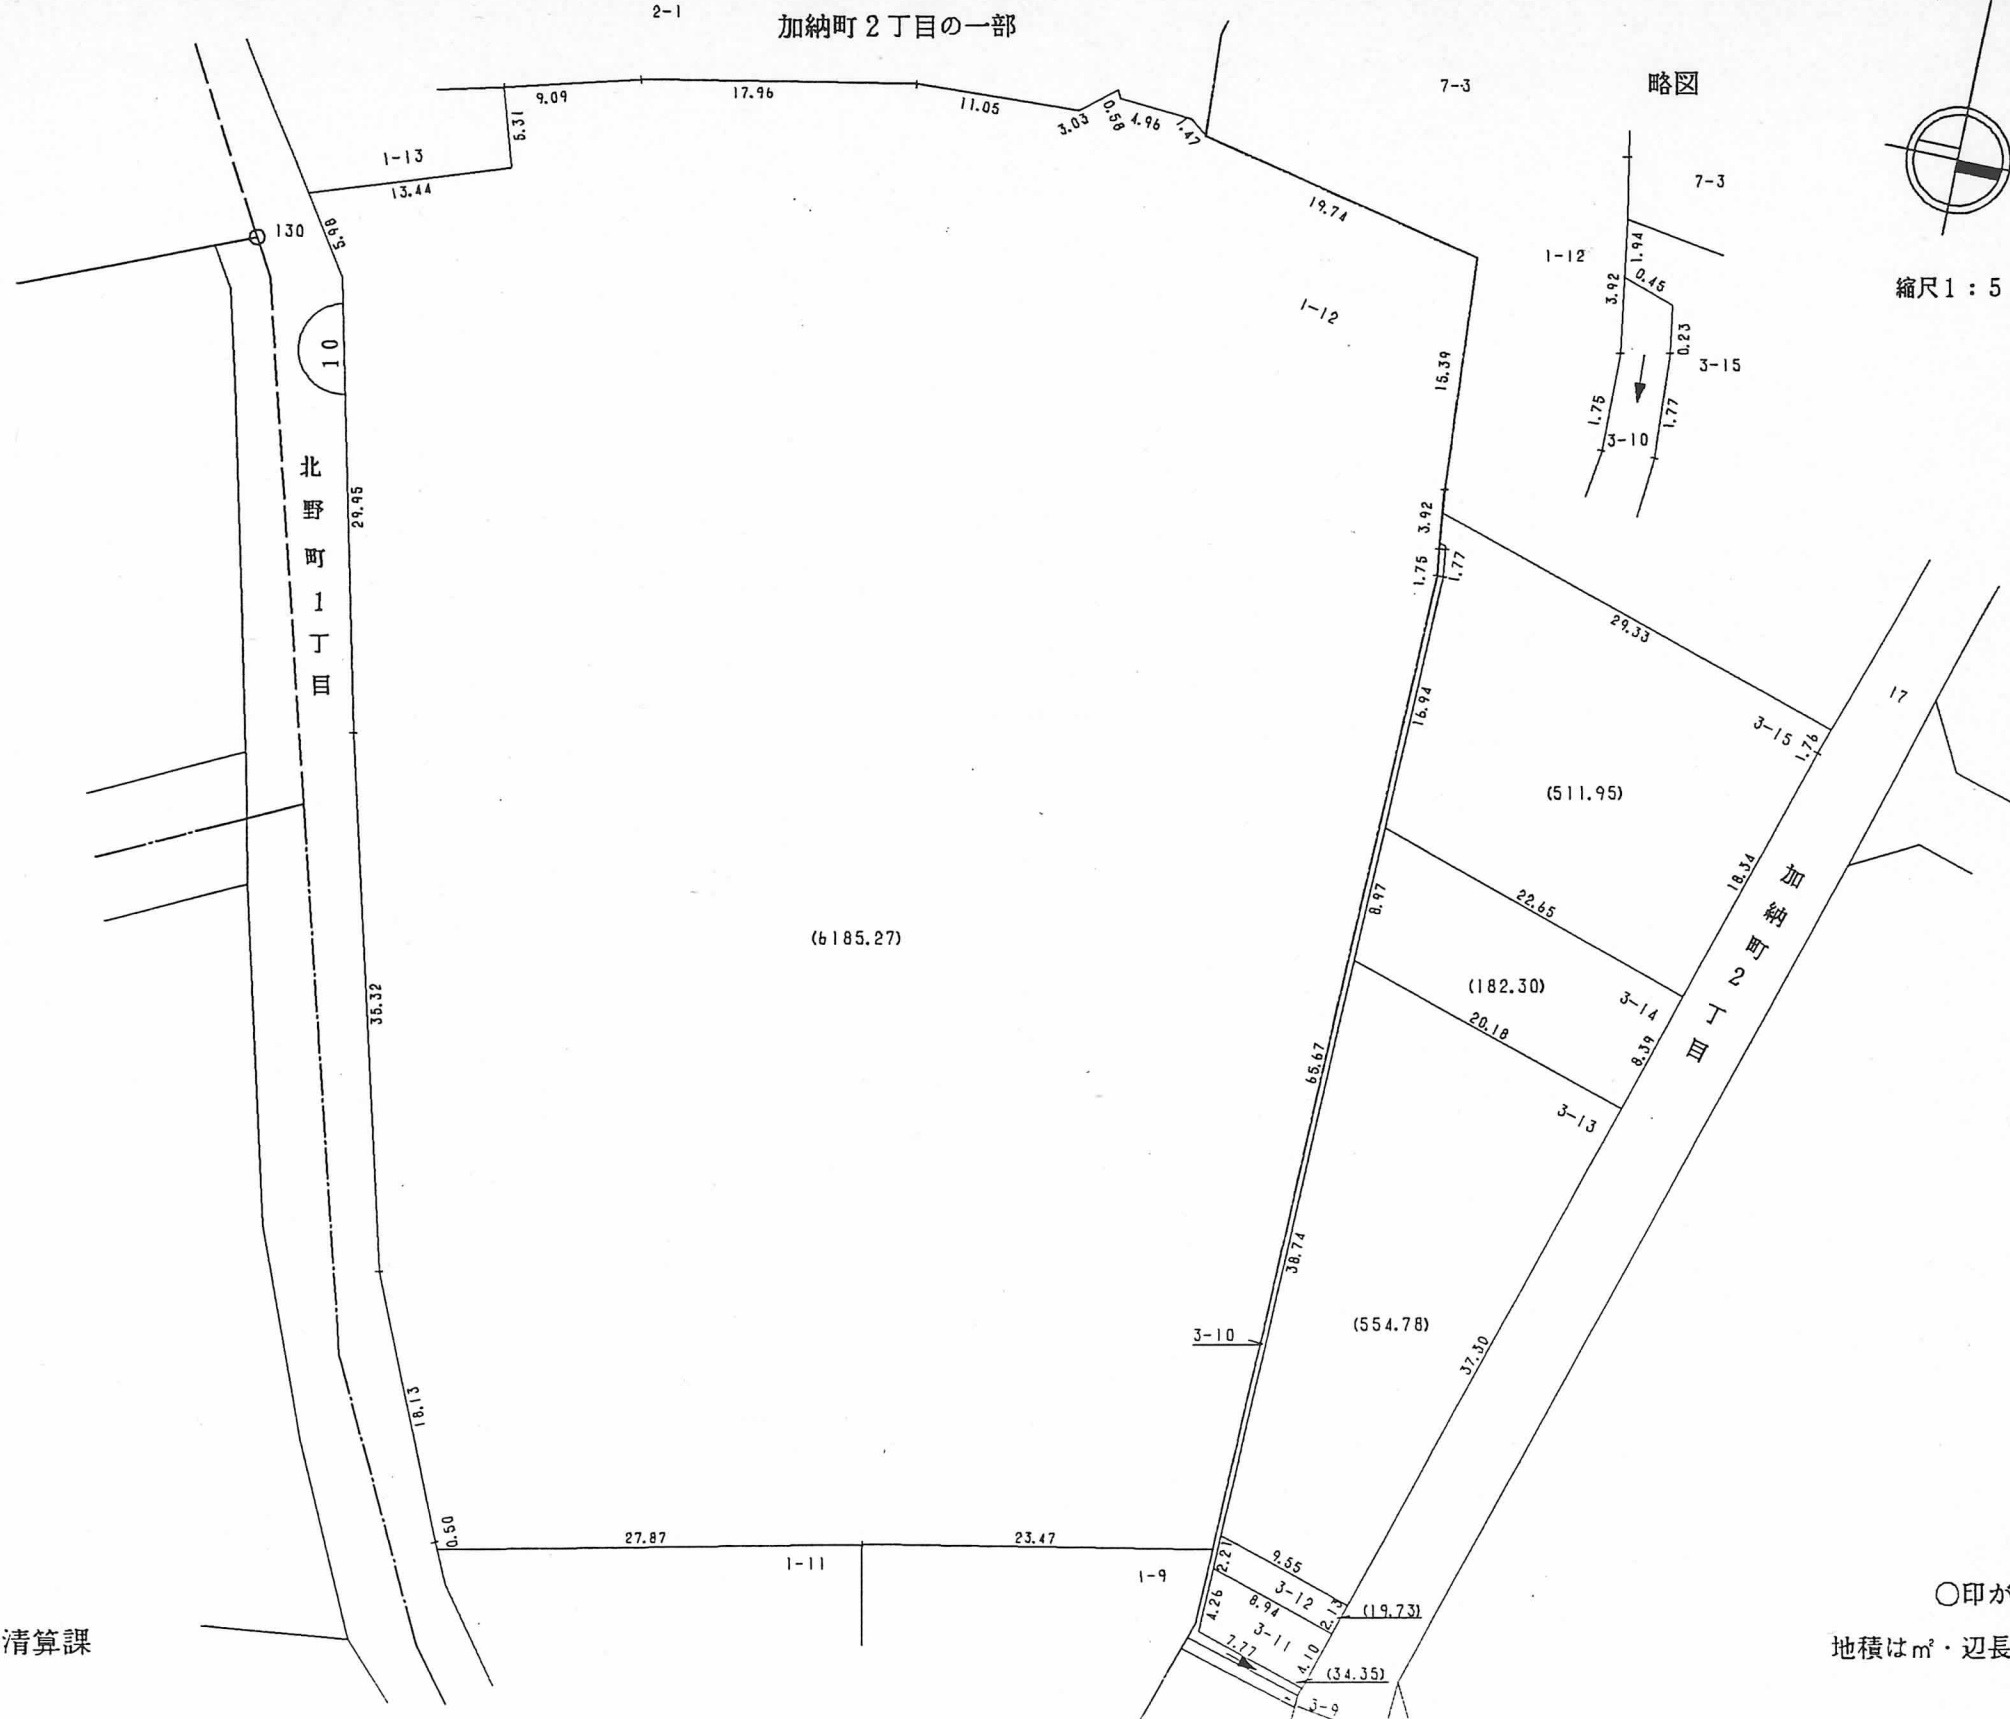


# 換地図 兼 確定図

北野町 1 丁目の一部  
加納町 2 丁目の一部

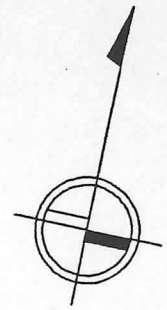

略図

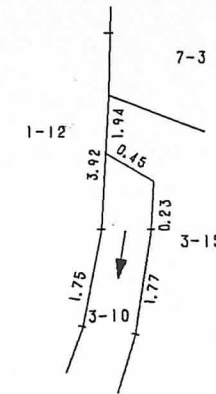

縮尺 1 : 500

○印が換地です

地積は $\text{m}^2$ ・辺長は $\text{m}$ です