
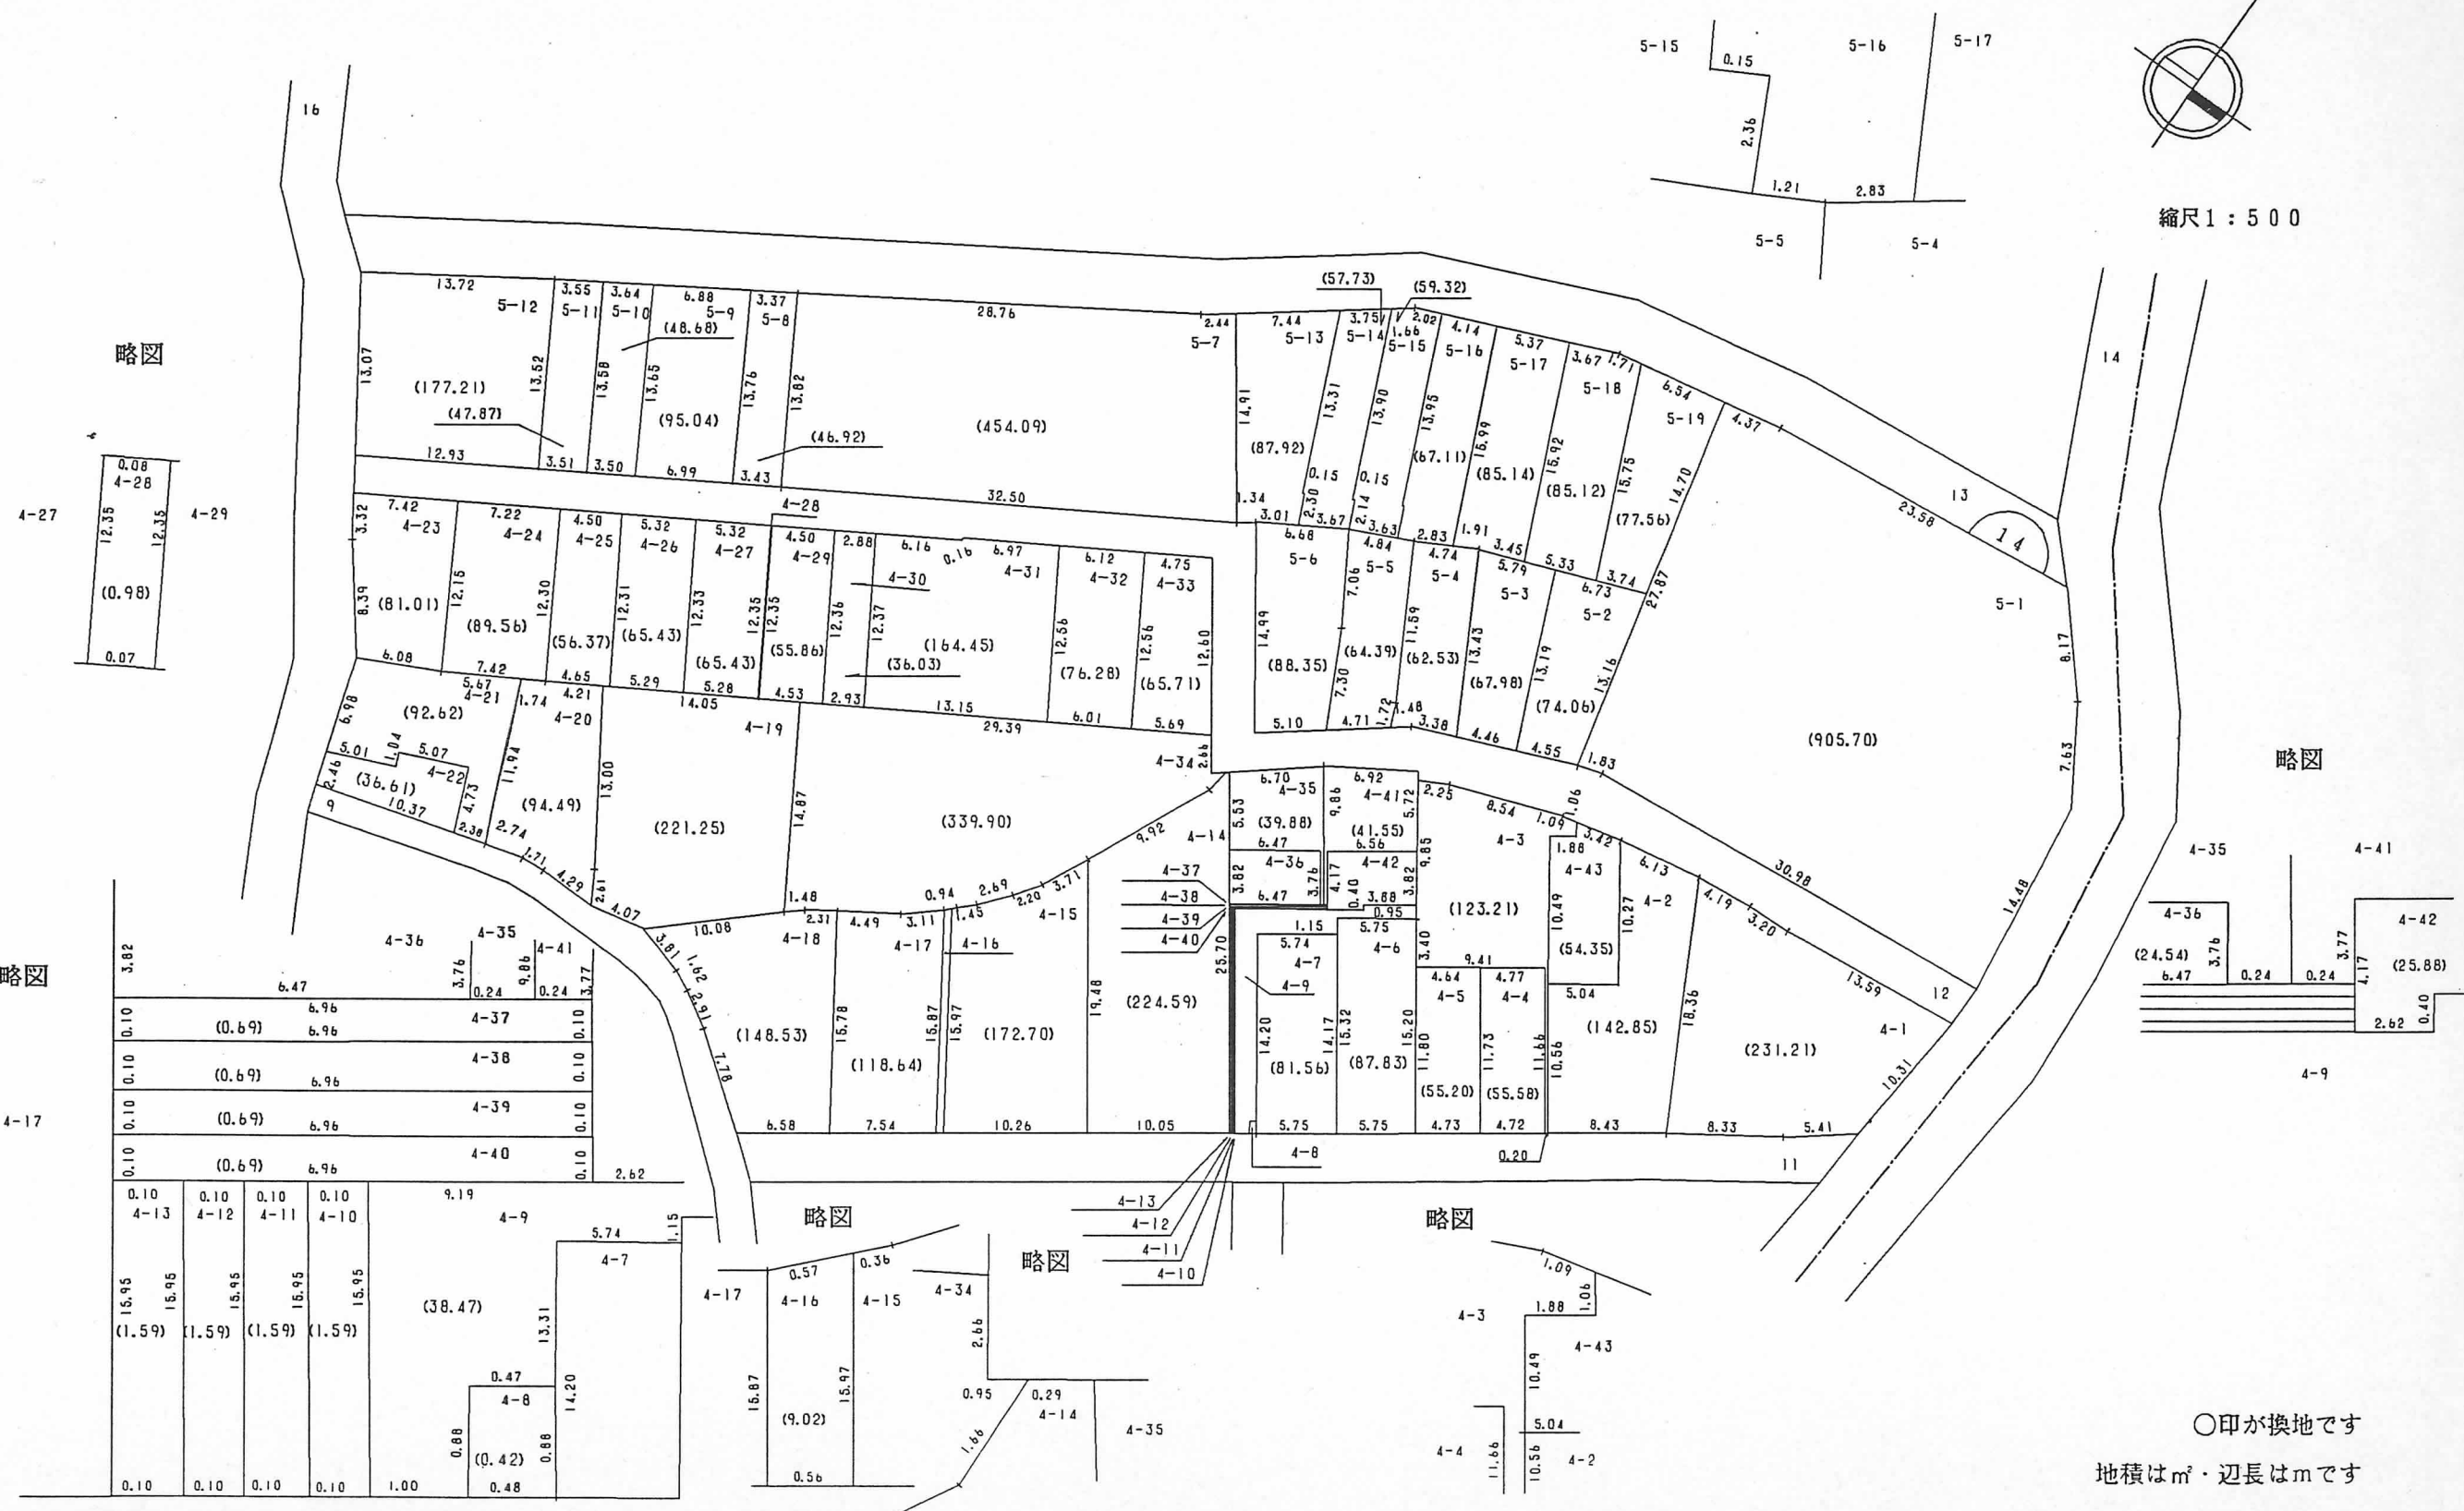


山本通1丁目の一部

縮尺 1 : 500

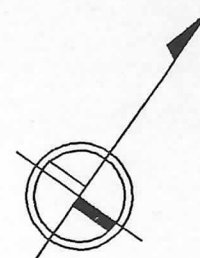

○印が換地です
地積は m^2 ・辺長は m です