

換地圖 兼 確定図


山本通 1 丁目の一部

1



15

縮尺 1 : 5 0 0

略圖

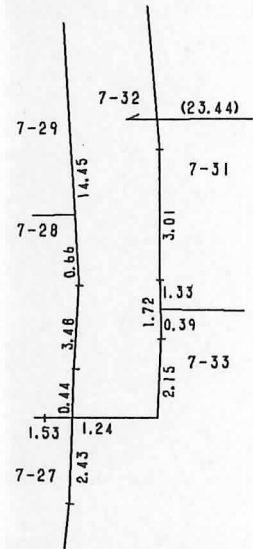

略圖

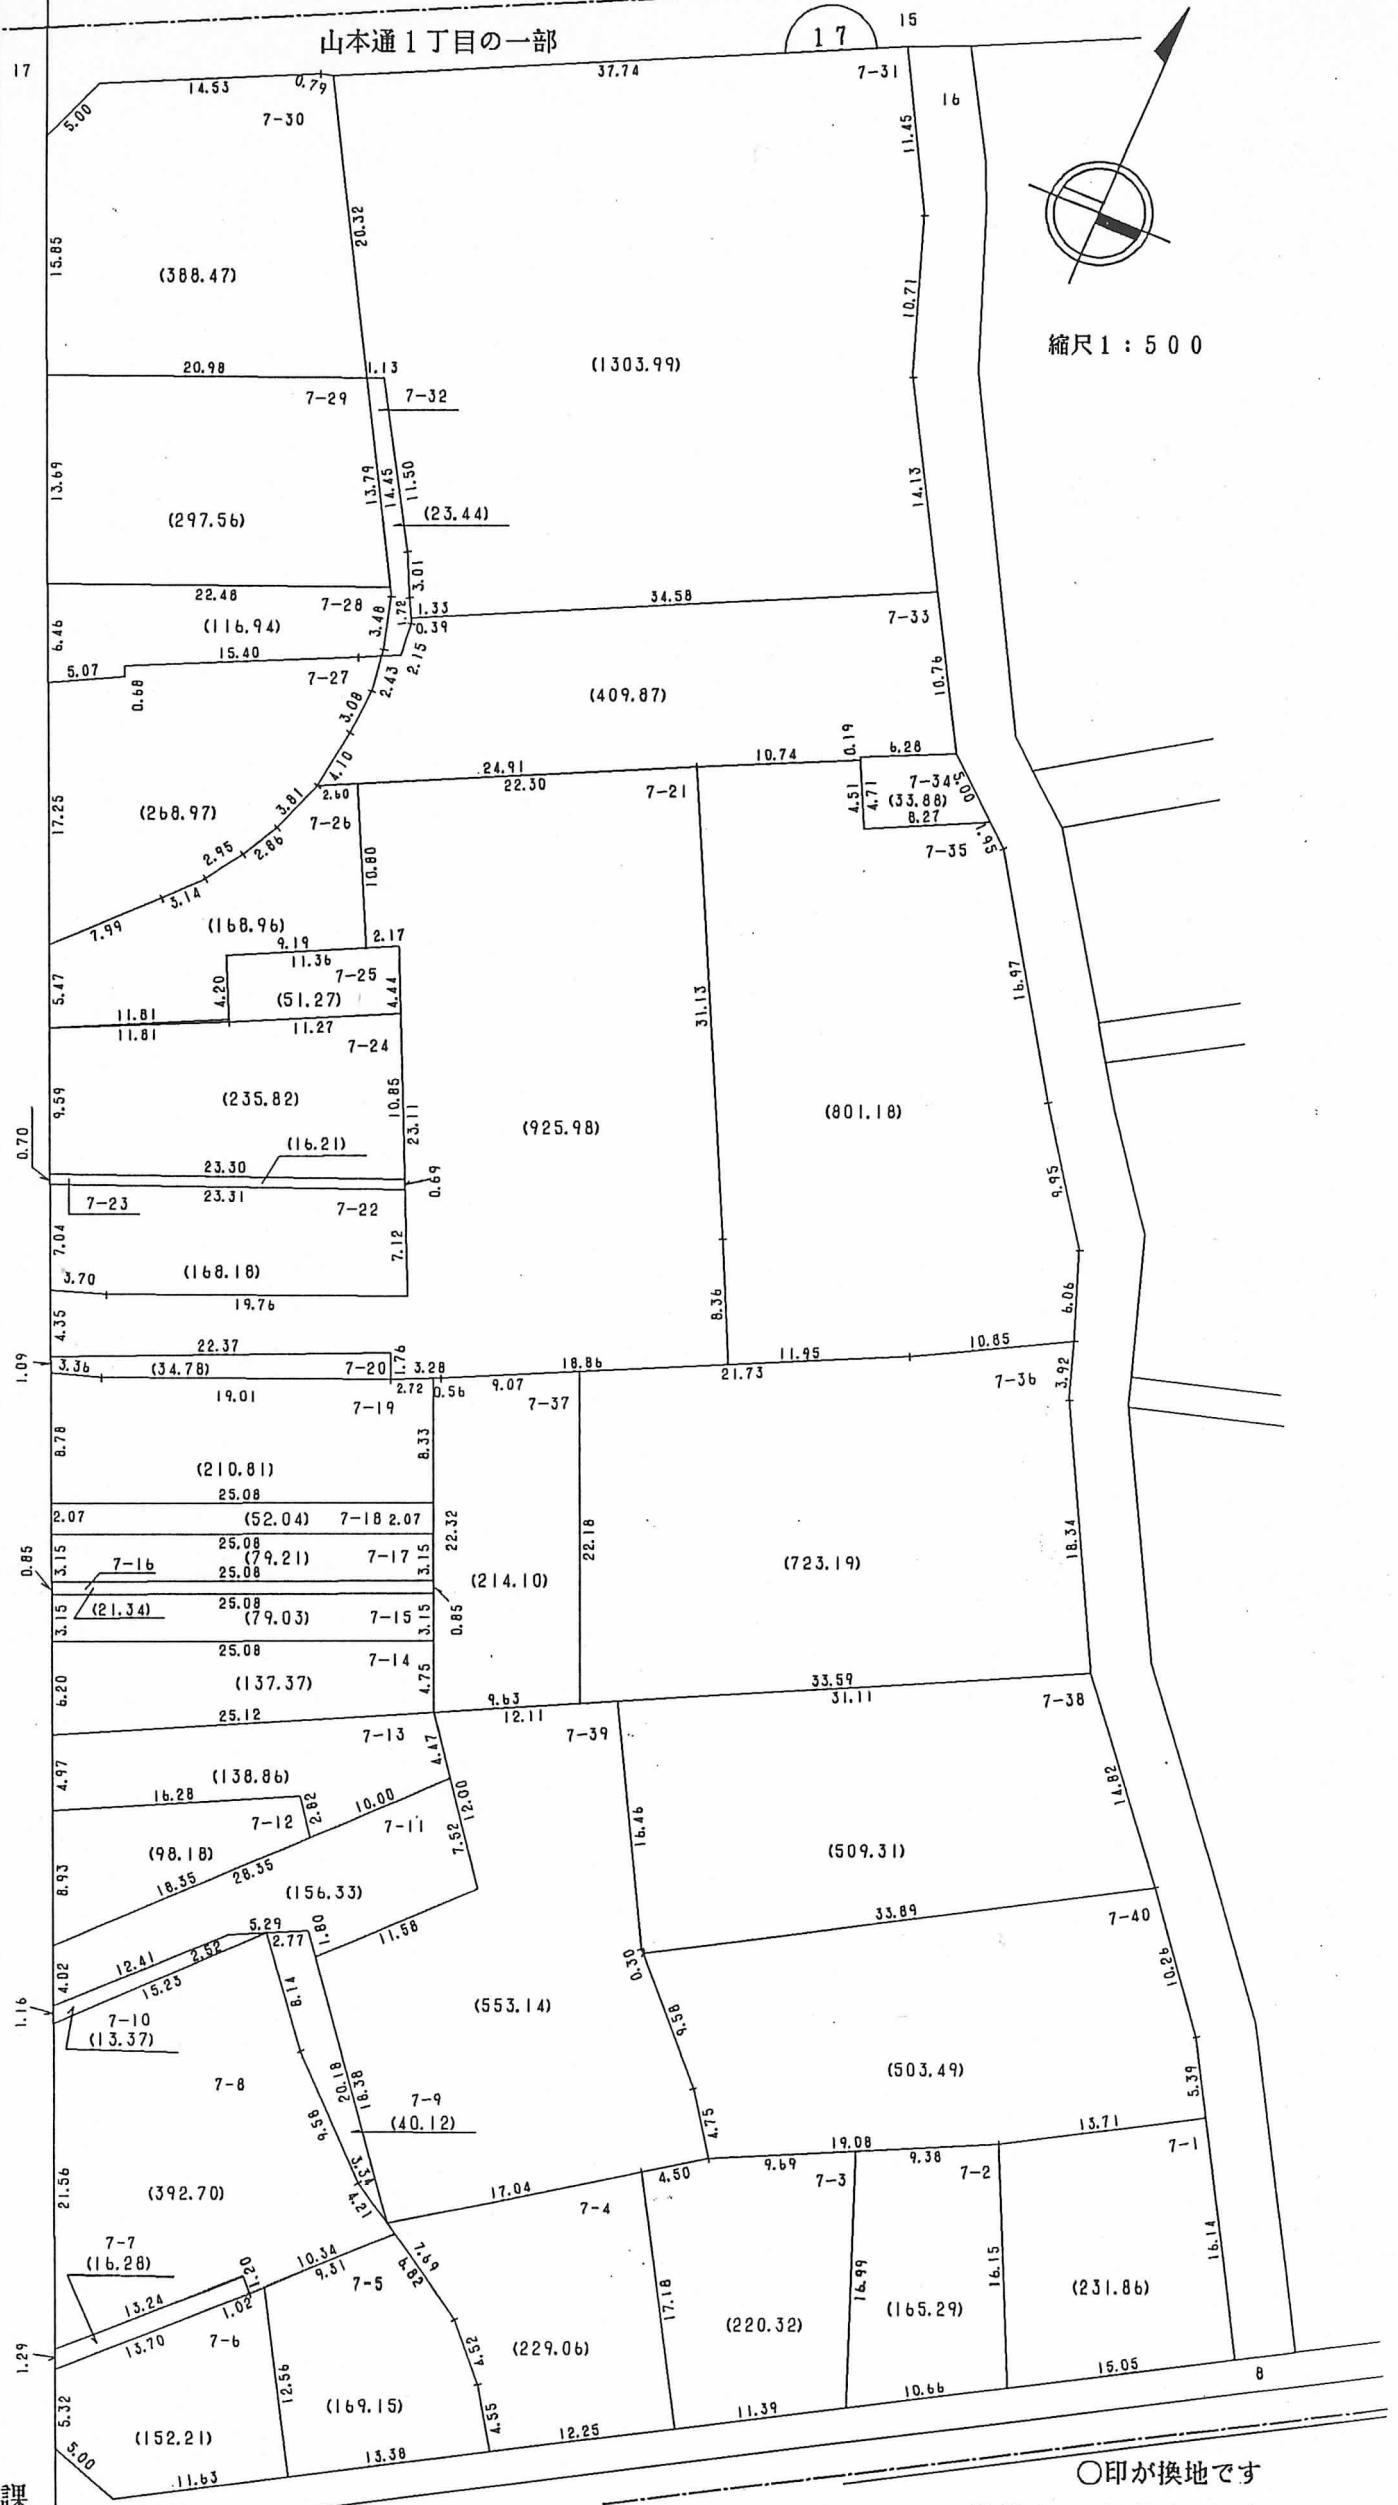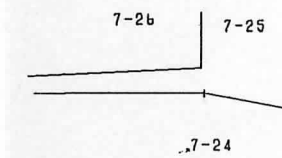

神戸市都市計画局区画整理部清算課

○印が換地です
地積は m^2 ・辺長は m です