
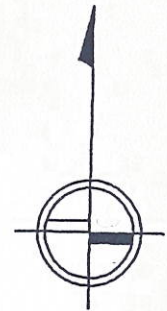


閲覧用

換地図 兼 確定図


この換地図兼確定図は平成2年9月27日の
換地処分時の図面です。

加納町3丁目の一部

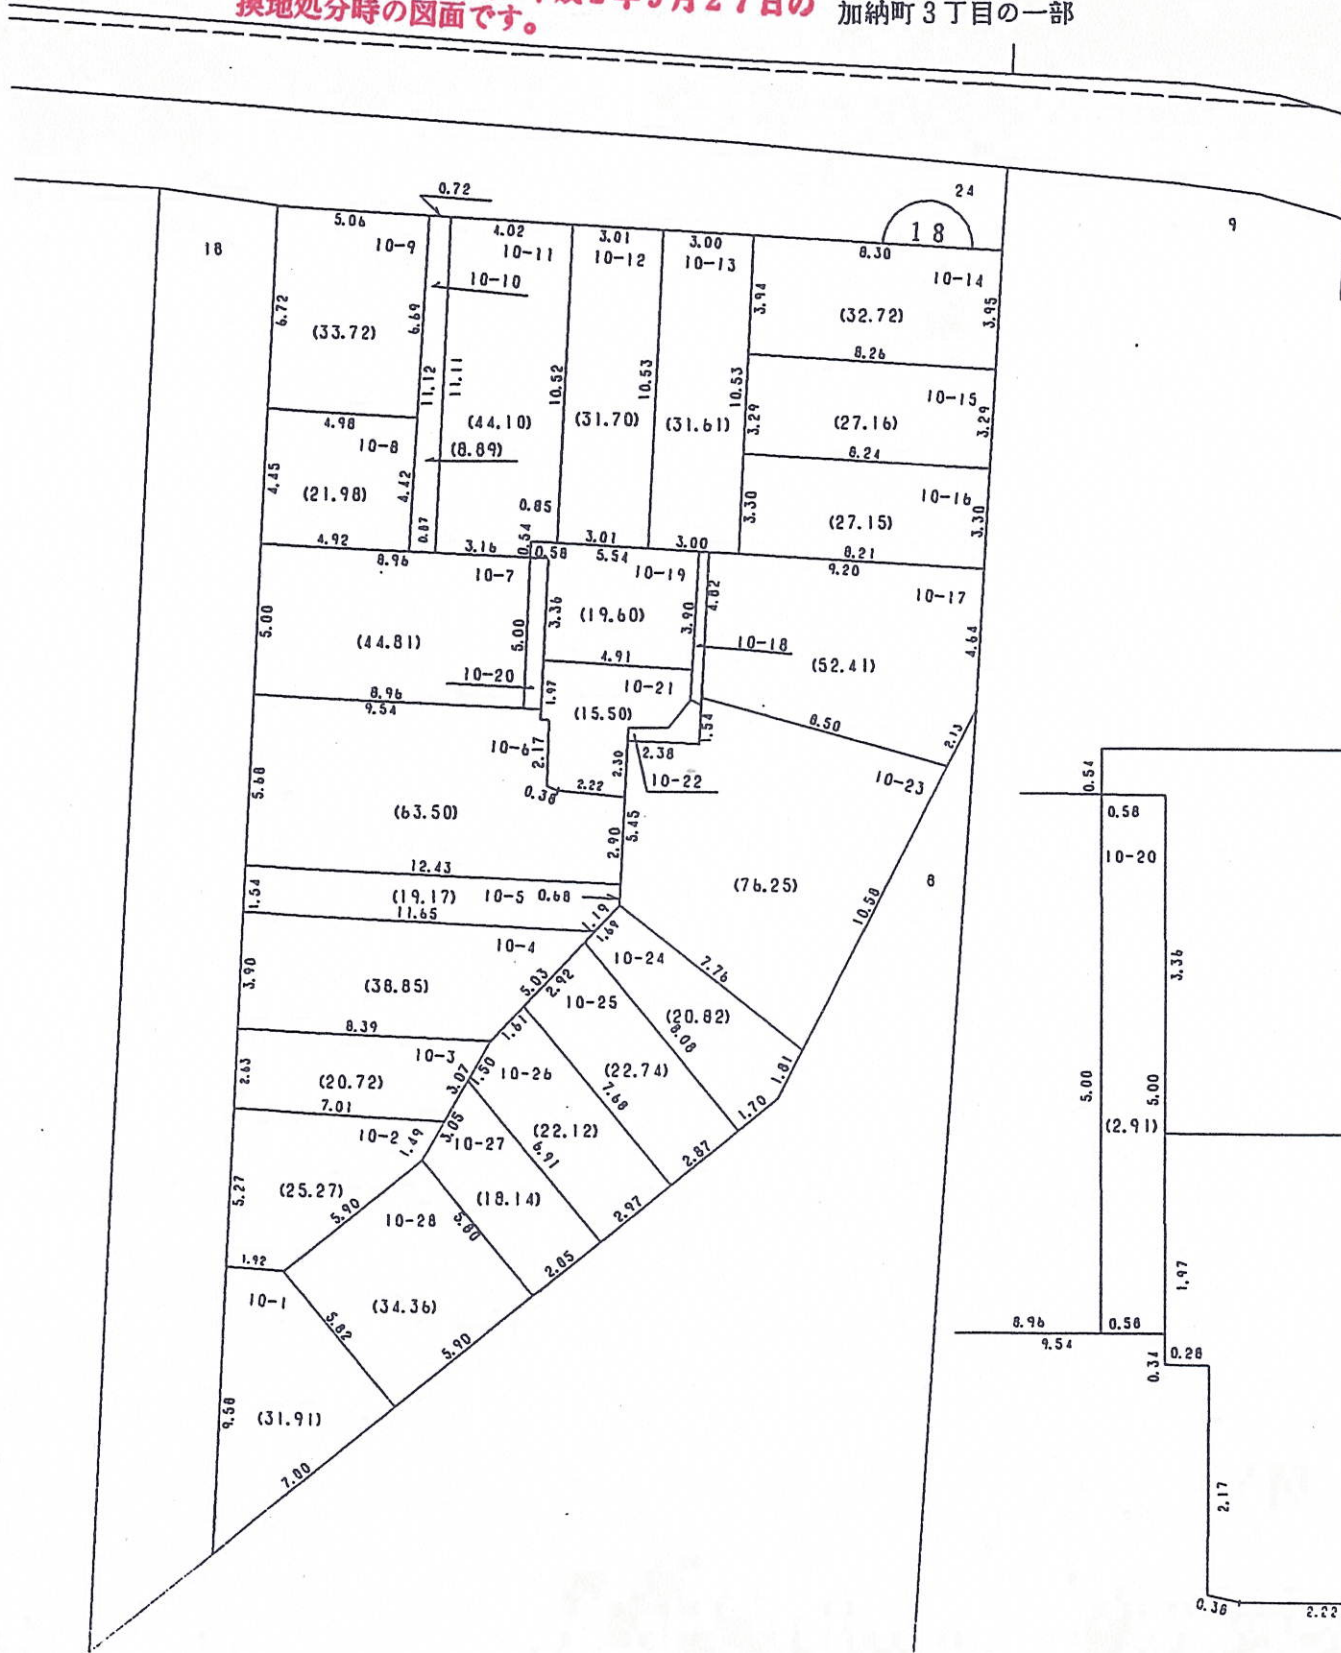

縮尺1:250

略図

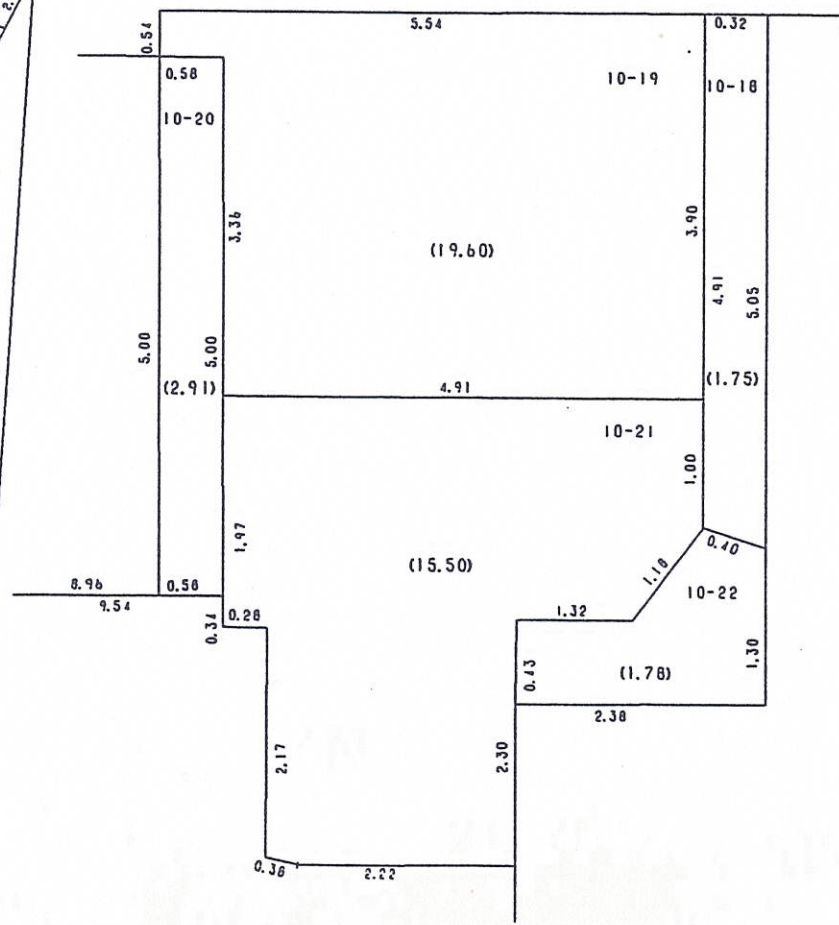

○印が換地です

地積は㎡・辺長はmです