



換地図 兼 確定図

加納町 2 丁目の一部

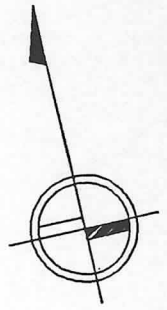

縮尺 1 : 500

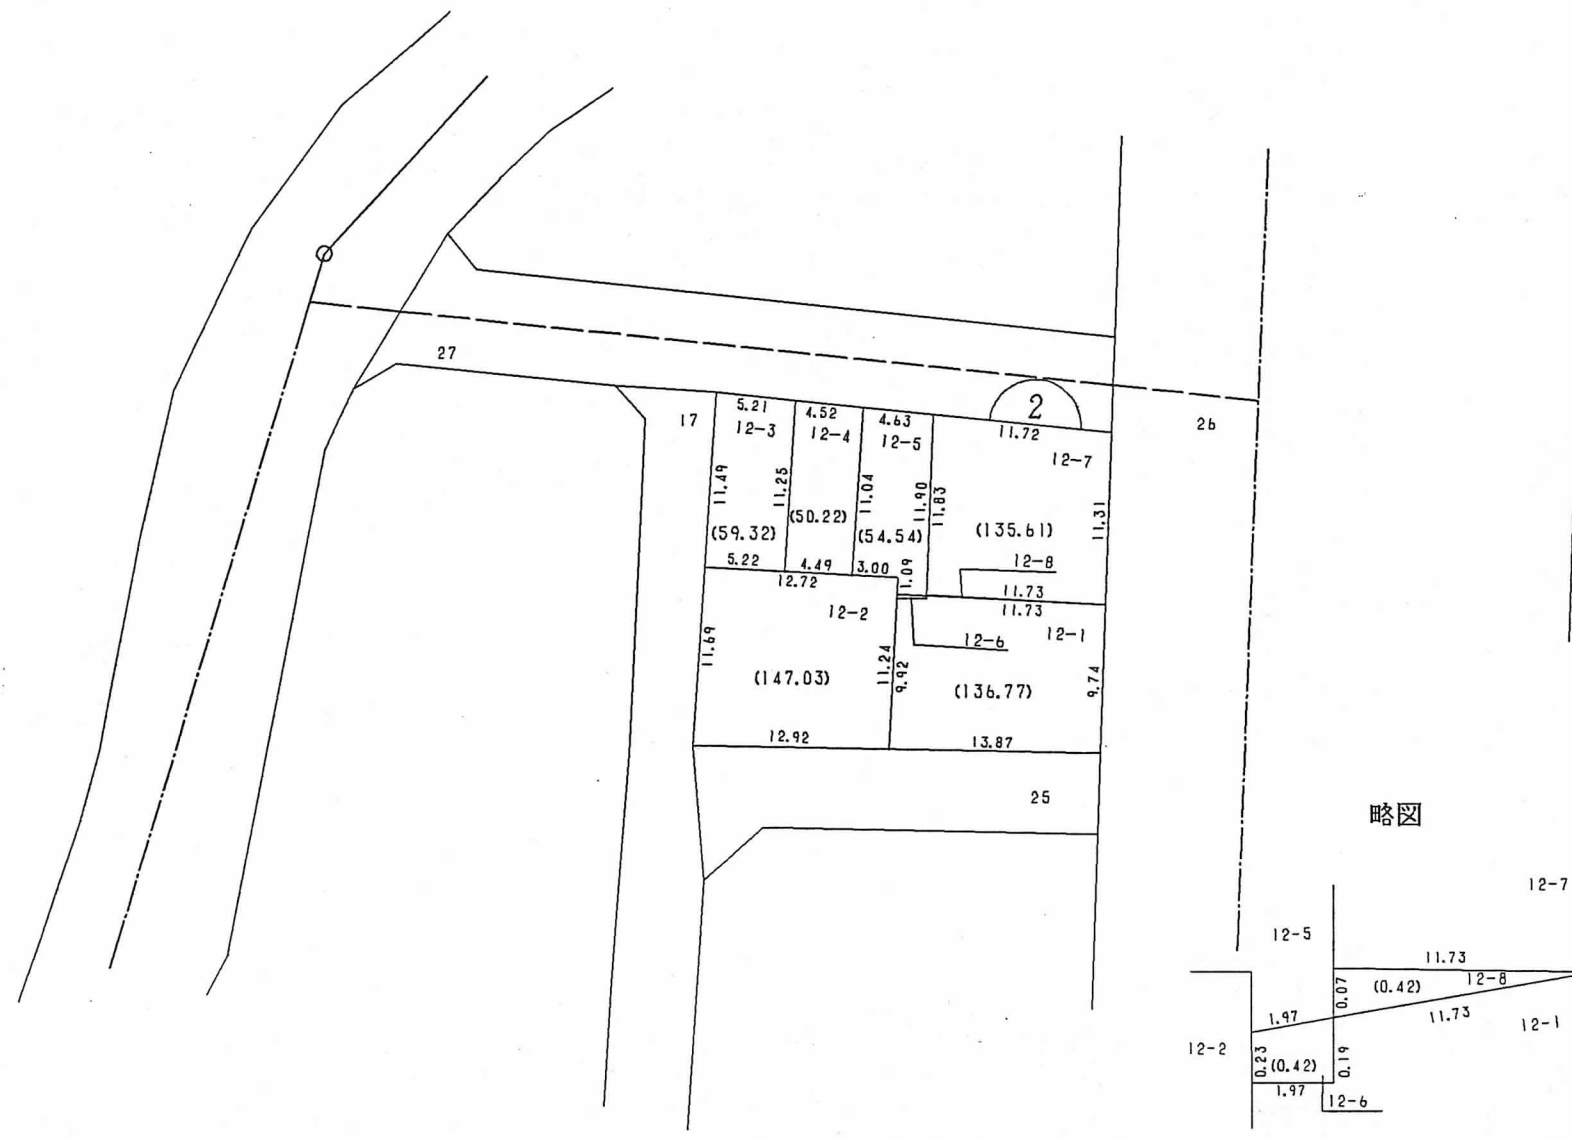

○印が換地です

地積は m^2 ・辺長は m です