


換地図 兼 確定図


加納町2丁目の一部

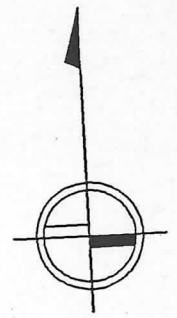

縮尺1:500

略図

4-7	2.72	
	4-8	
5.19	(14.32)	5.18
10.69	2.79	6.69 4-14
	4-5	
4-6	4.34	(12.26) 4.35 3.00
		4-2
10.56	2.85	4.47 6.47
	4-3	
4-4	3.63	(10.46) 3.64 (19.44)
		3.00
10.63	2.90	

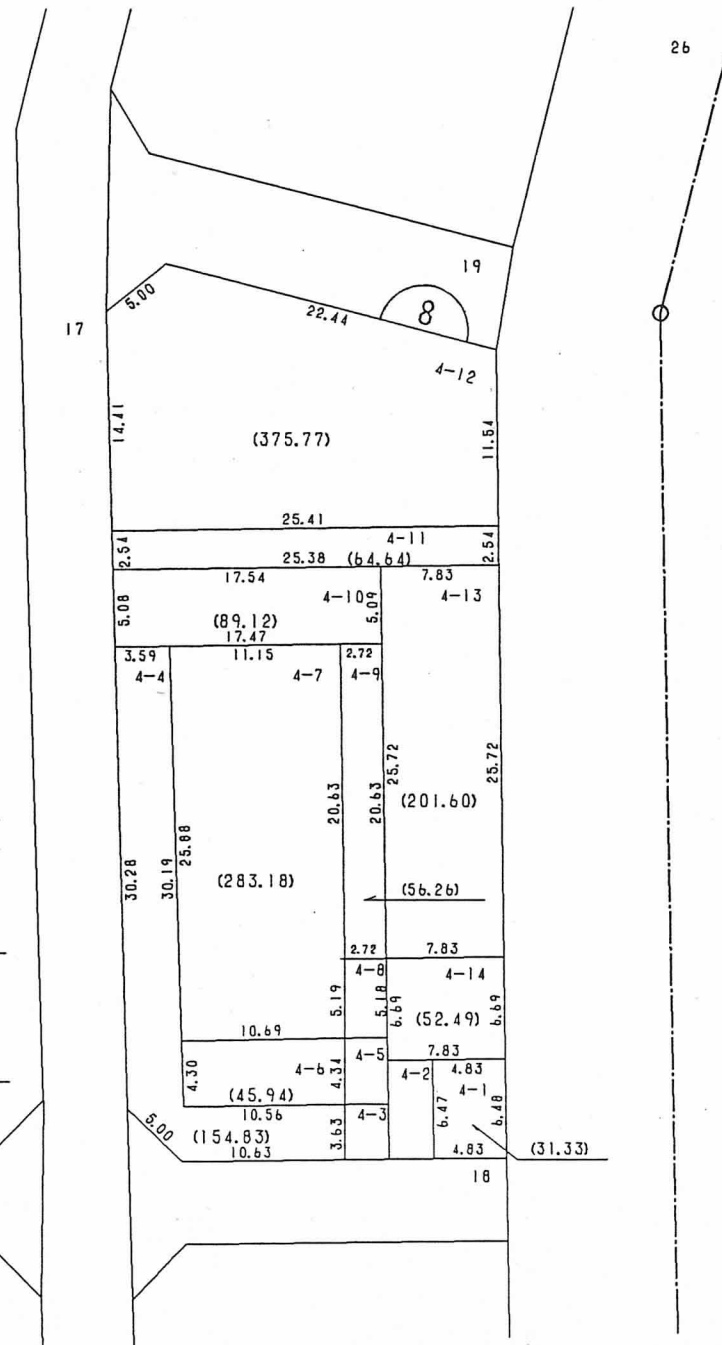

○印が換地です

地積は㎡・辺長はmです