

換地図 兼 確定図



楠町5丁目の一部



13

縮尺1:500

略図

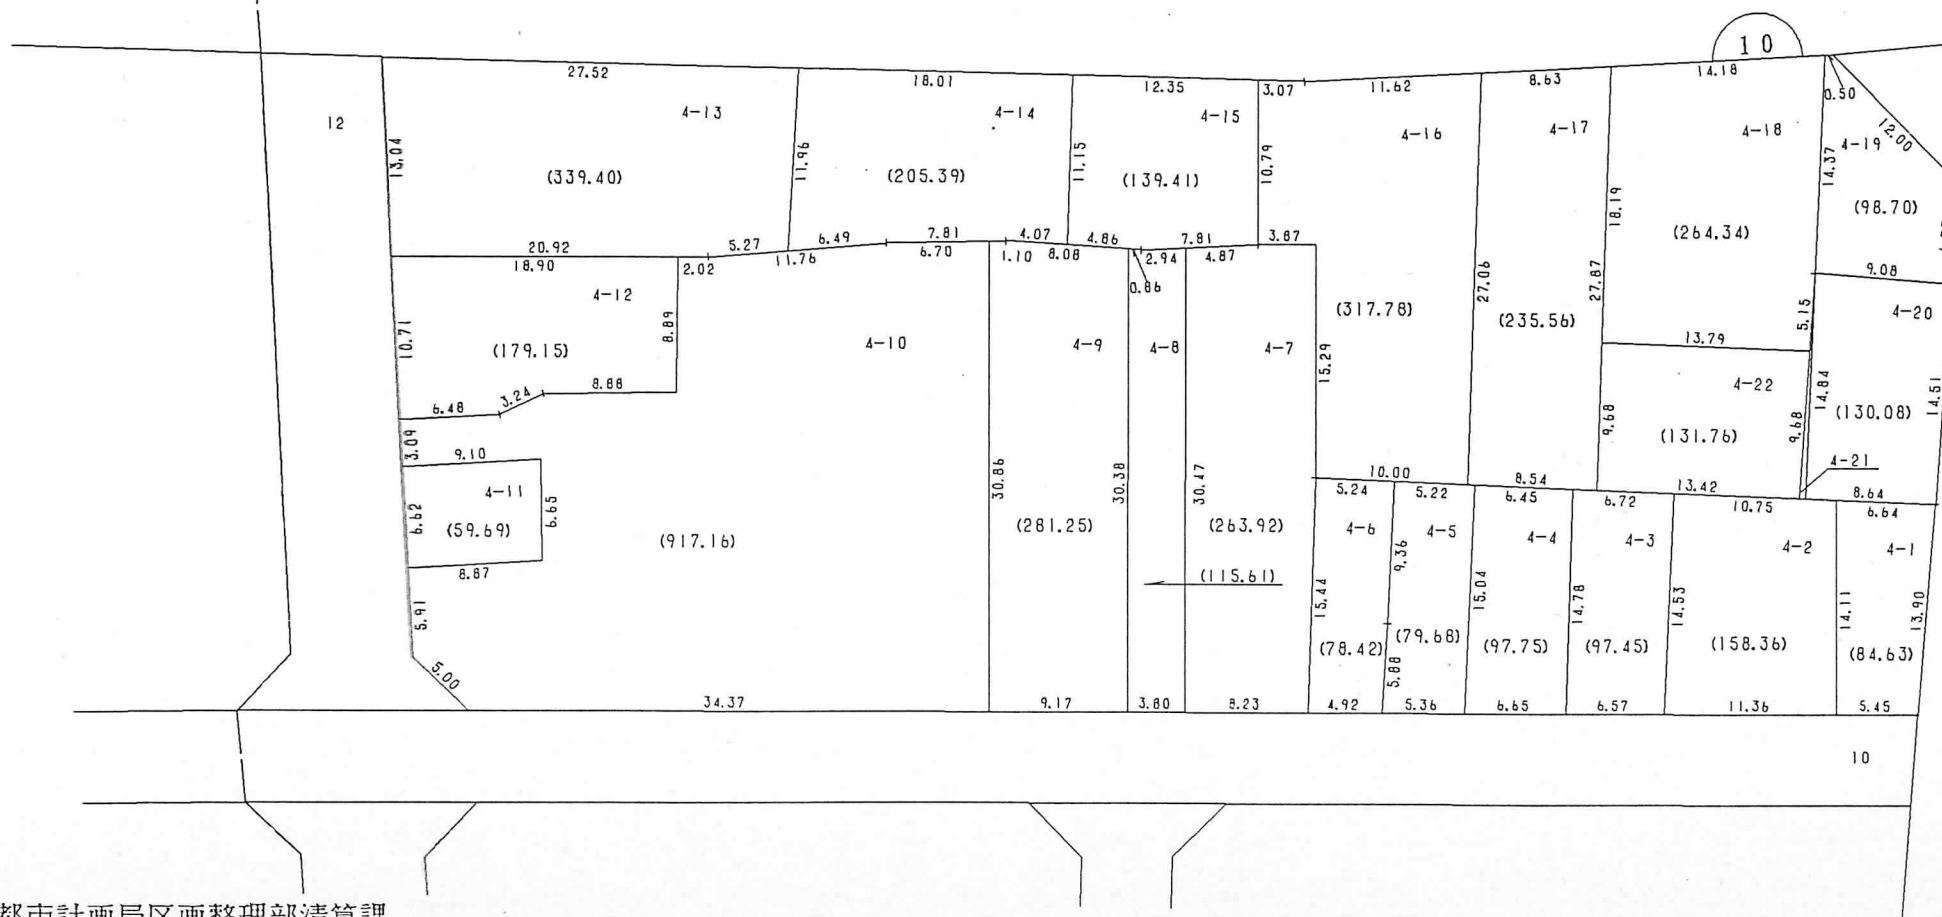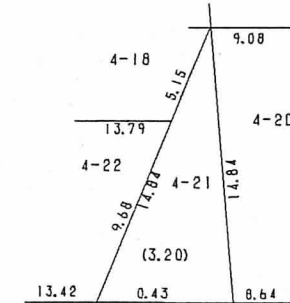

○印が換地です

地積は㎡・辺長はmです