



換地図 兼 確定図


楠町6丁目の一部

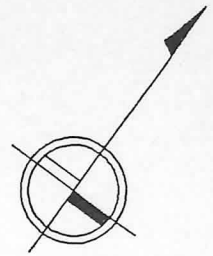


縮尺1:500

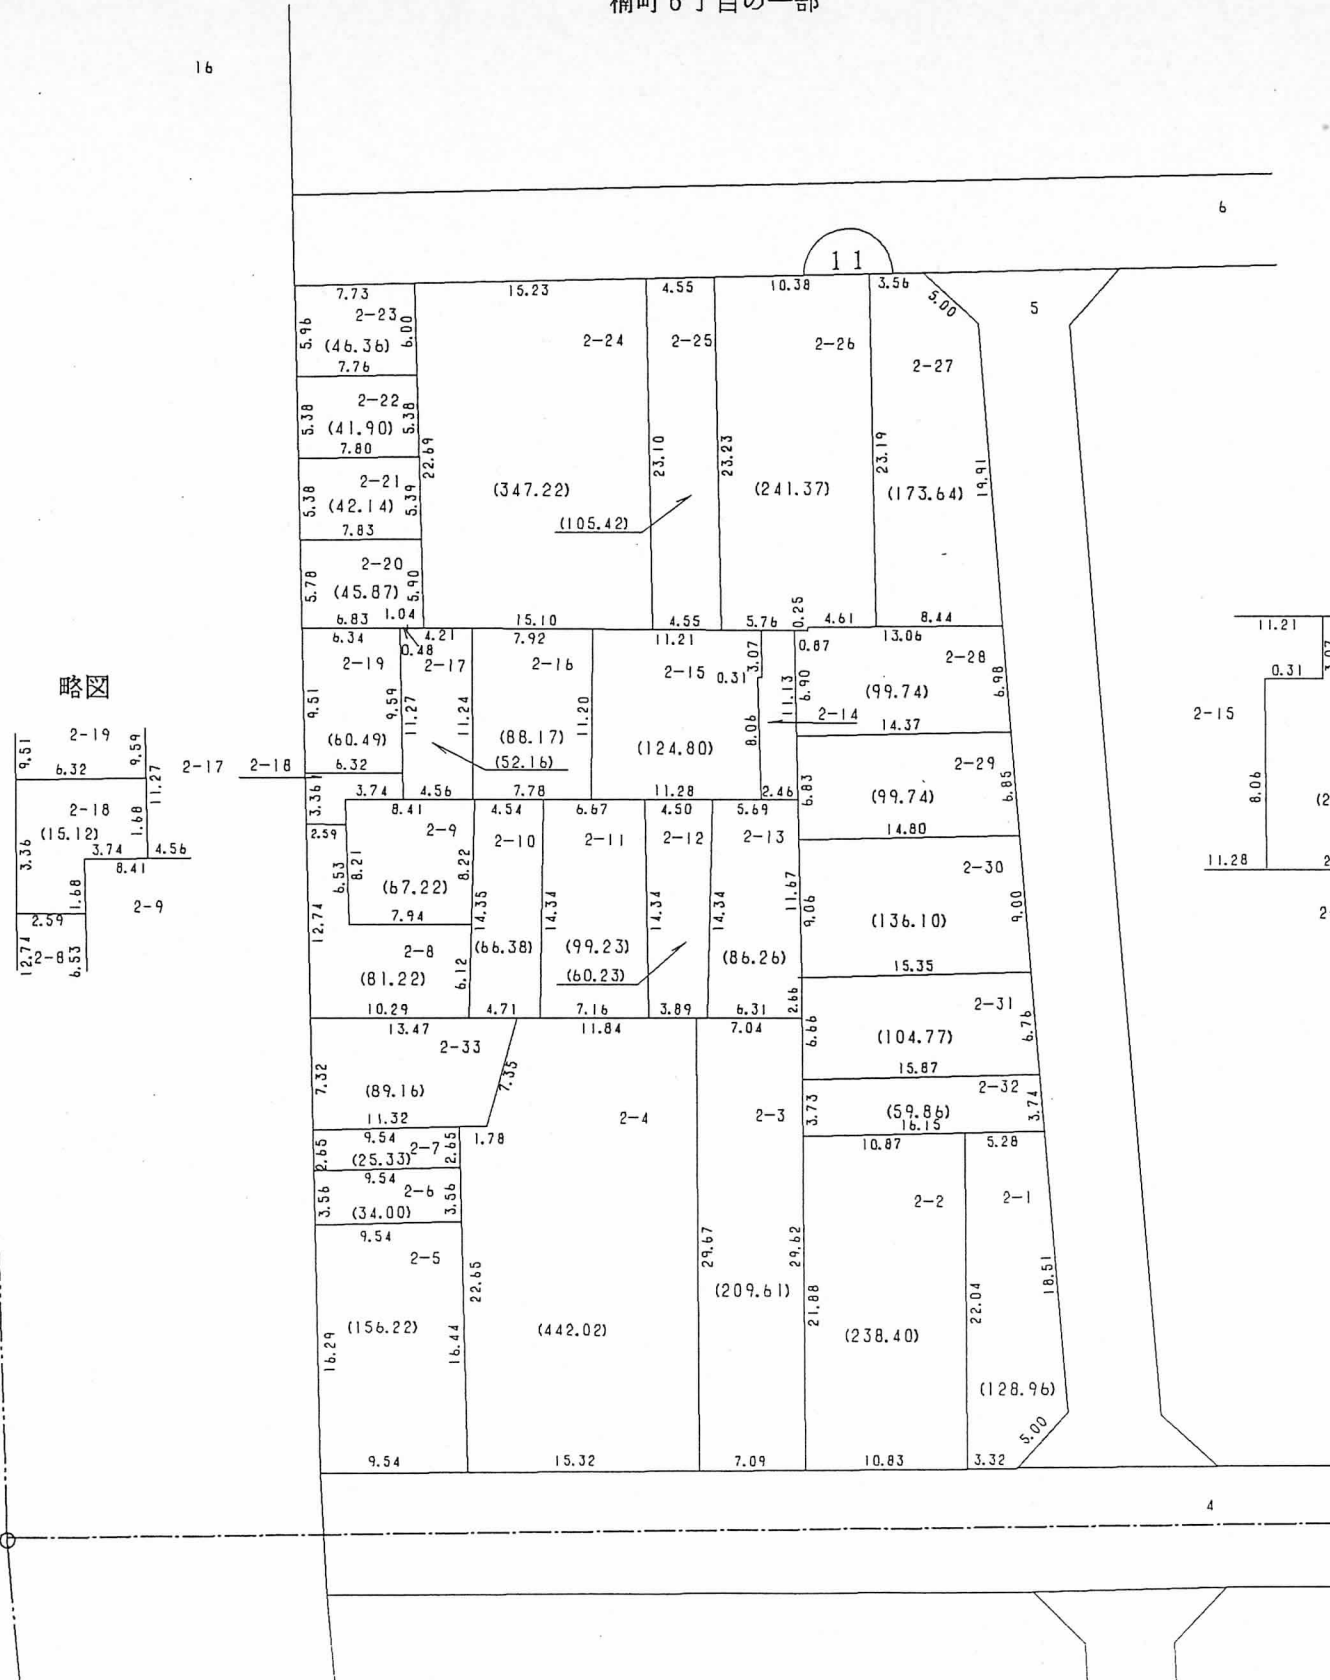

略図

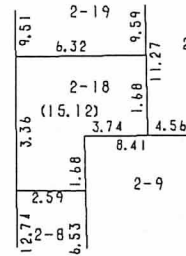

略図

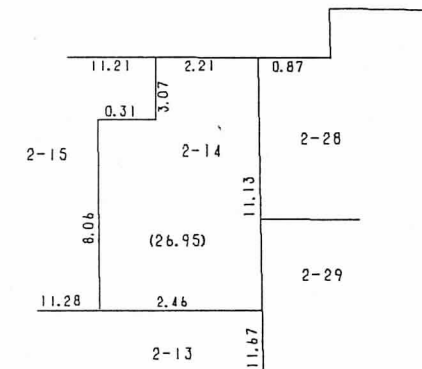

○印が換地です

地積は㎡・辺長はmです