



換地図 兼 確定図

楠町6丁目の一部

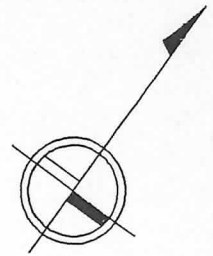

縮尺1:500

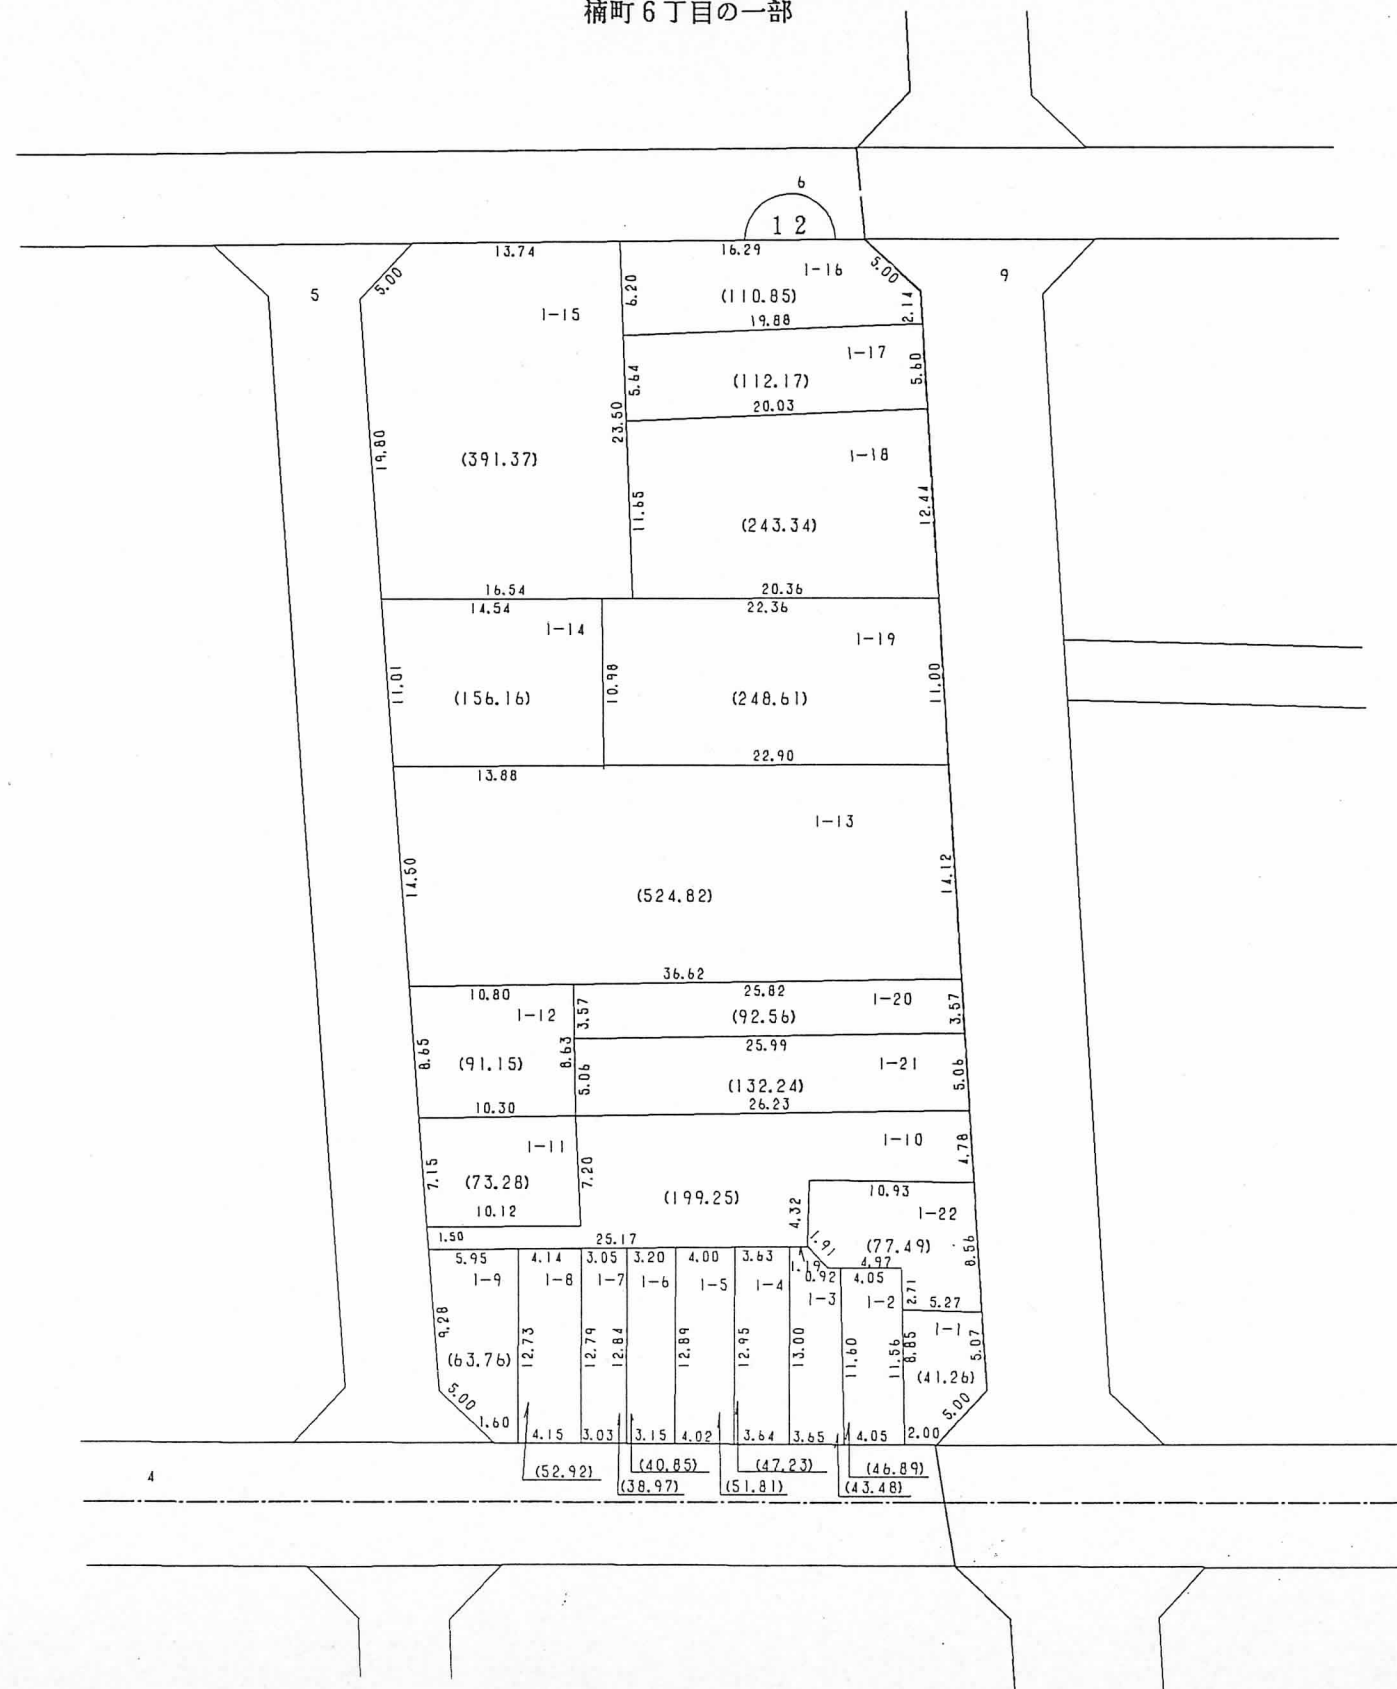

○印が換地です

地積はm²・辺長はmです