



換地図 兼 確定図

楠町5丁目の一部


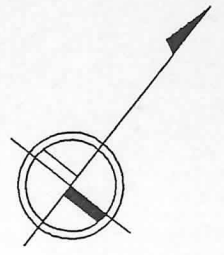


縮尺1:500

略図

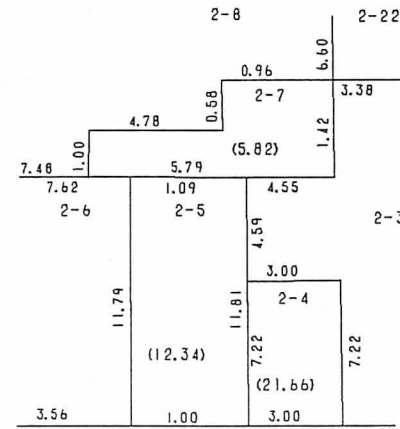

略図

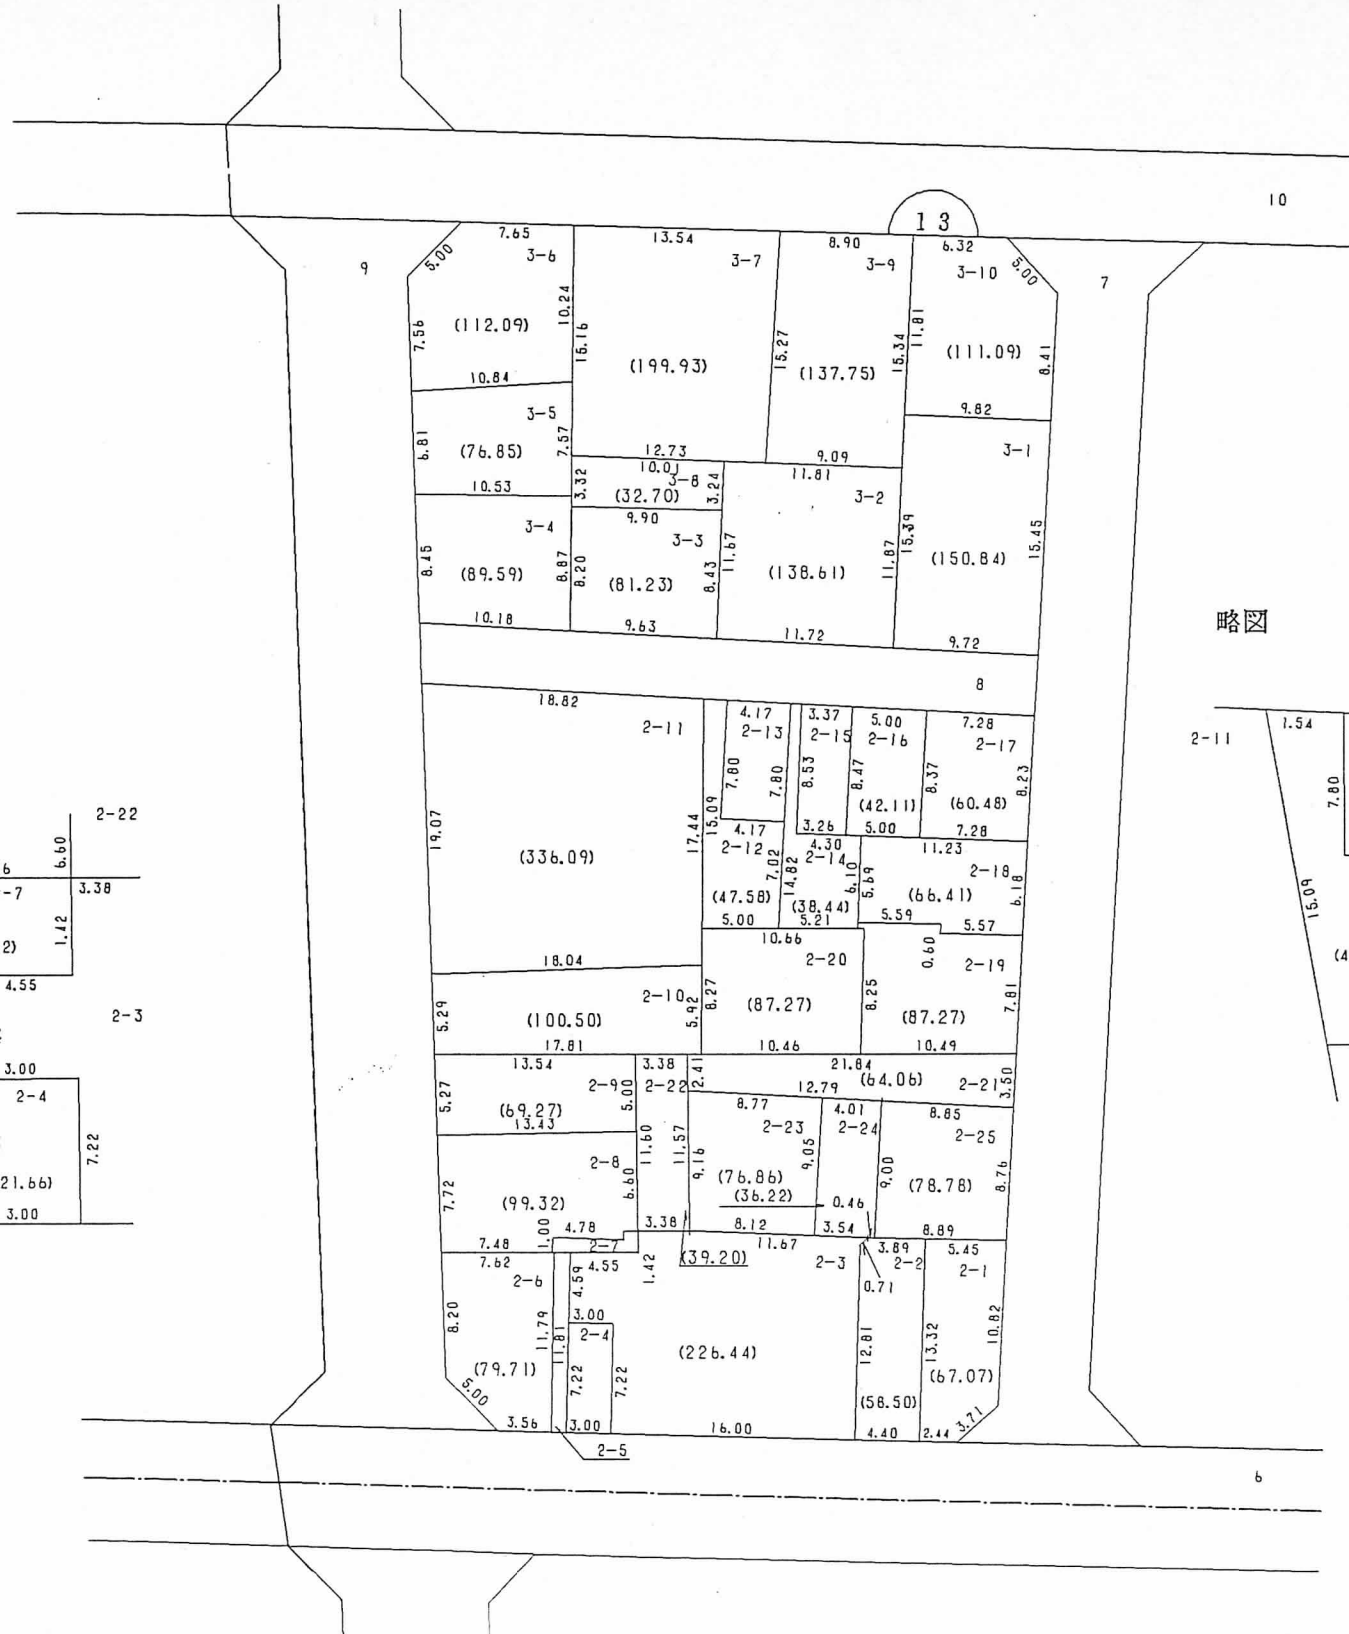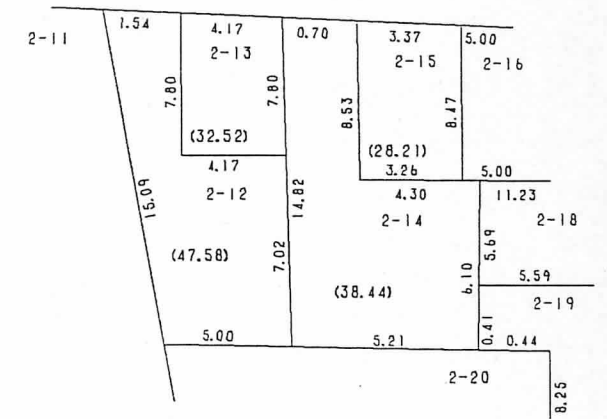

○印が換地です

地積は㎡・辺長はmです