


換地図 兼 確定図

楠町4丁目の一部
多間通3丁目の一部

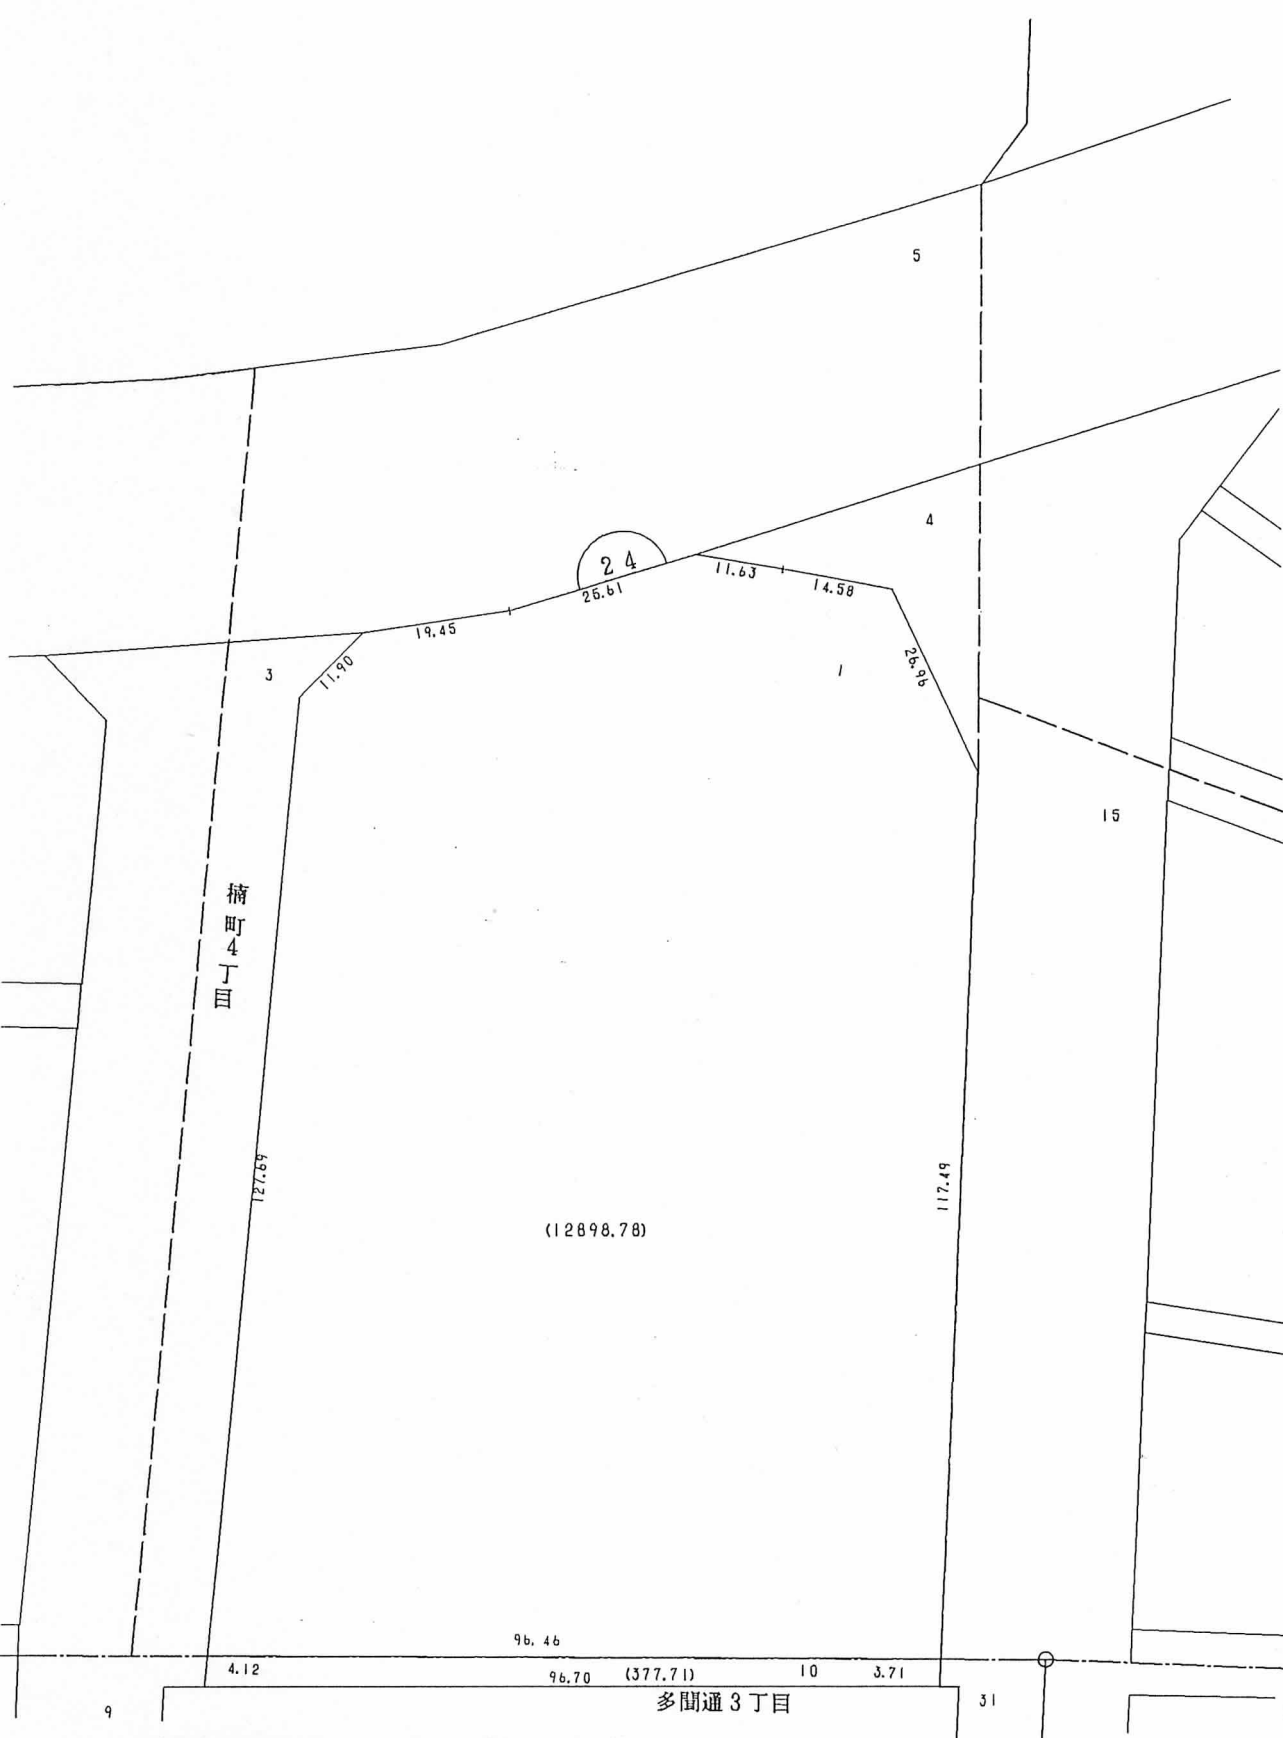

縮尺 1 : 1 0 0 0



神戸市都市計画局区画整理部清算課

○印が換地です
地積は m^2 ・辺長はmです