



換地図 兼 確定図

楠町2丁目の一部

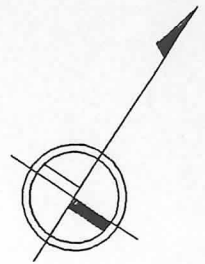

縮尺1:500

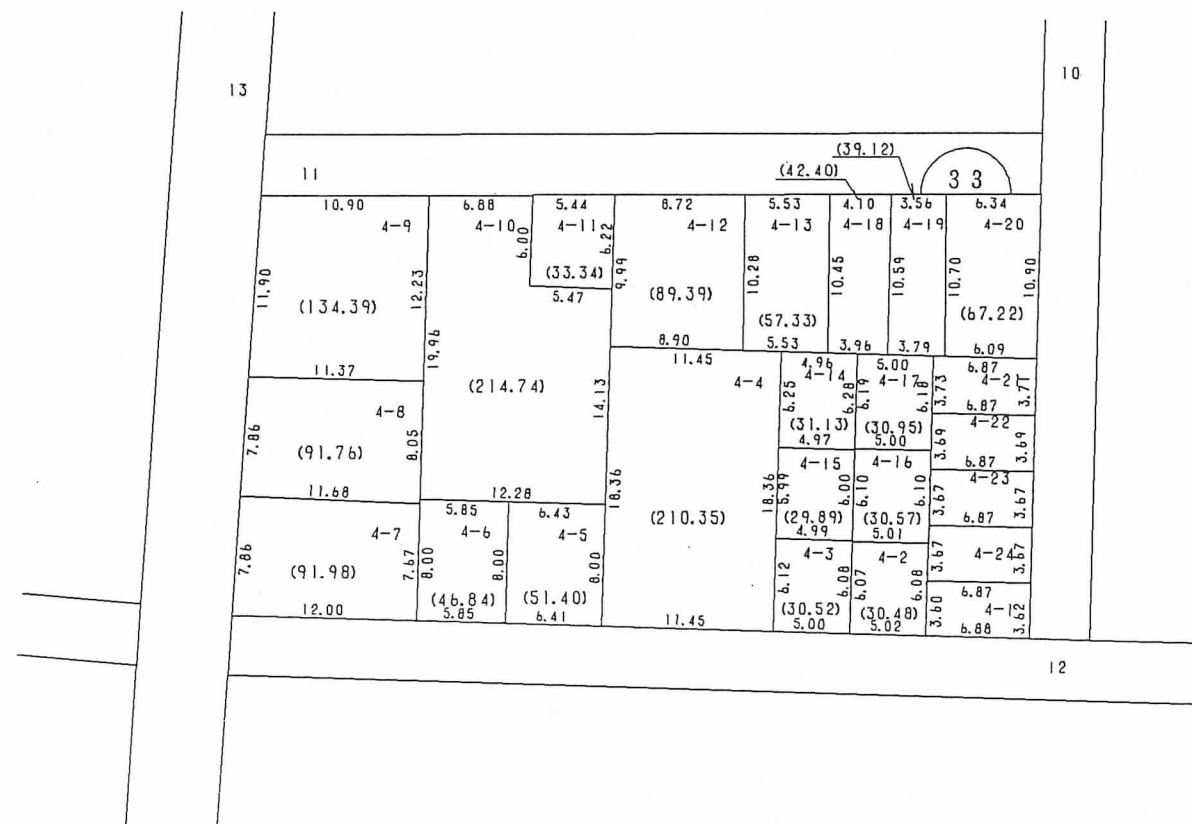

略図

4-19	4-20
5.00	6.87
4-17	4-21
3.73	(25.56)
	6.87
4-16	4-22
3.69	(25.38)
	6.87
	4-23
3.67	(25.23)
	6.87
4-2	4-24
3.67	(25.24)
	6.87
	4-1
5.02	(24.84)
	6.88

○印が換地です

地積は㎡・辺長はmです