



換地図 兼 確定図

楠町3丁目の一部

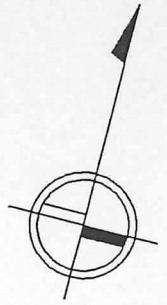

縮尺1:500

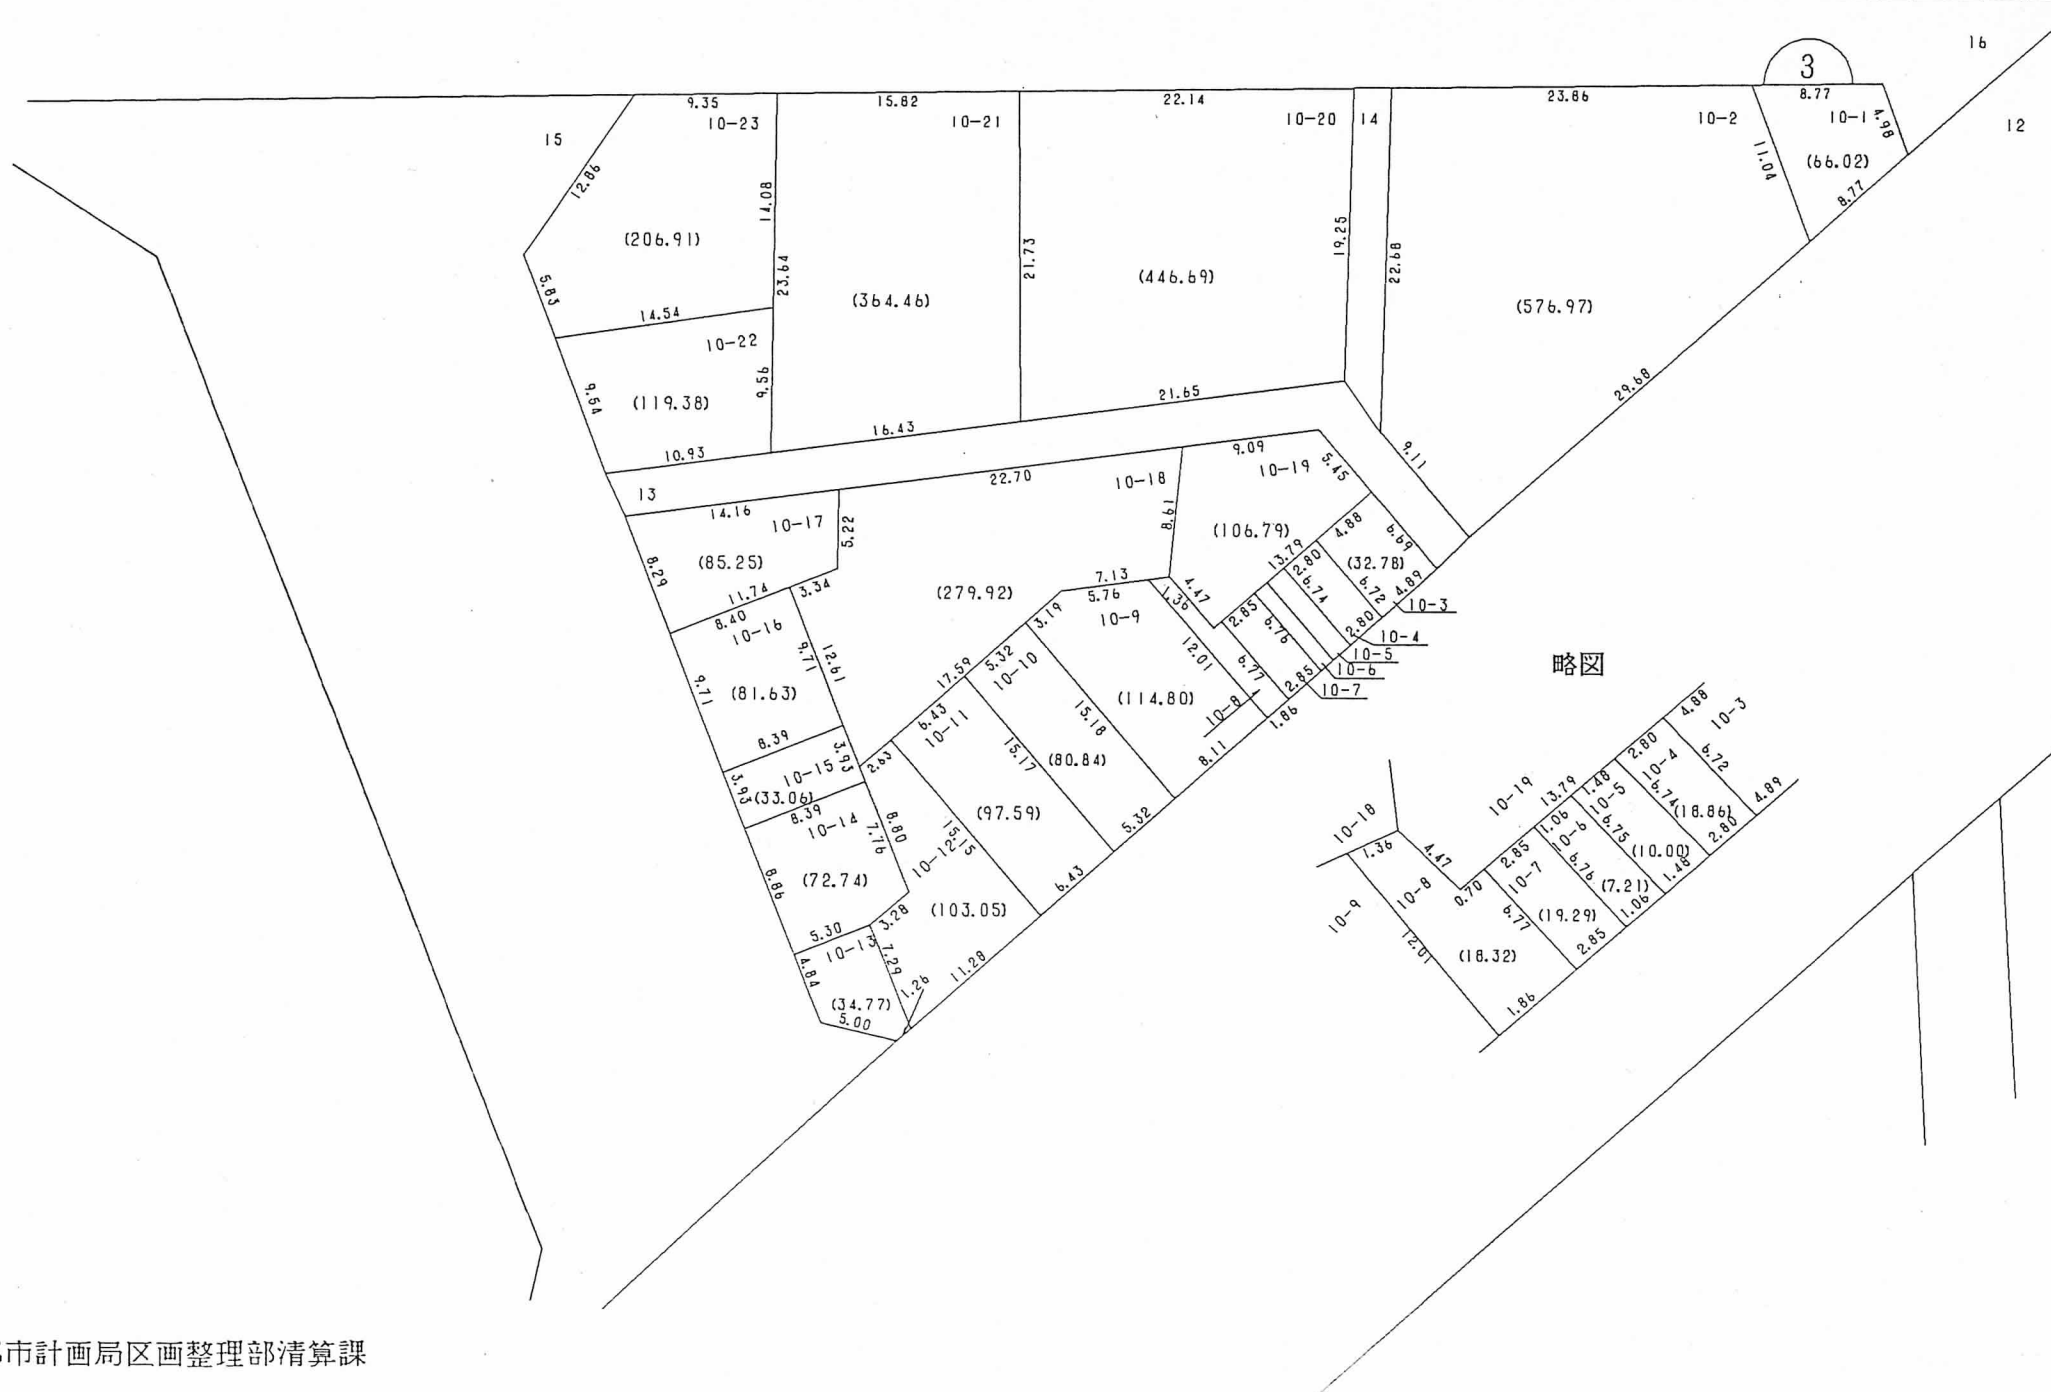

略図