



# 換地図 兼 確定図

下山手通5丁目の一部

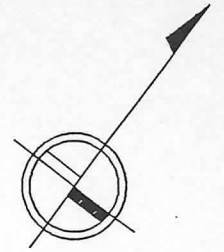

縮尺1:1000

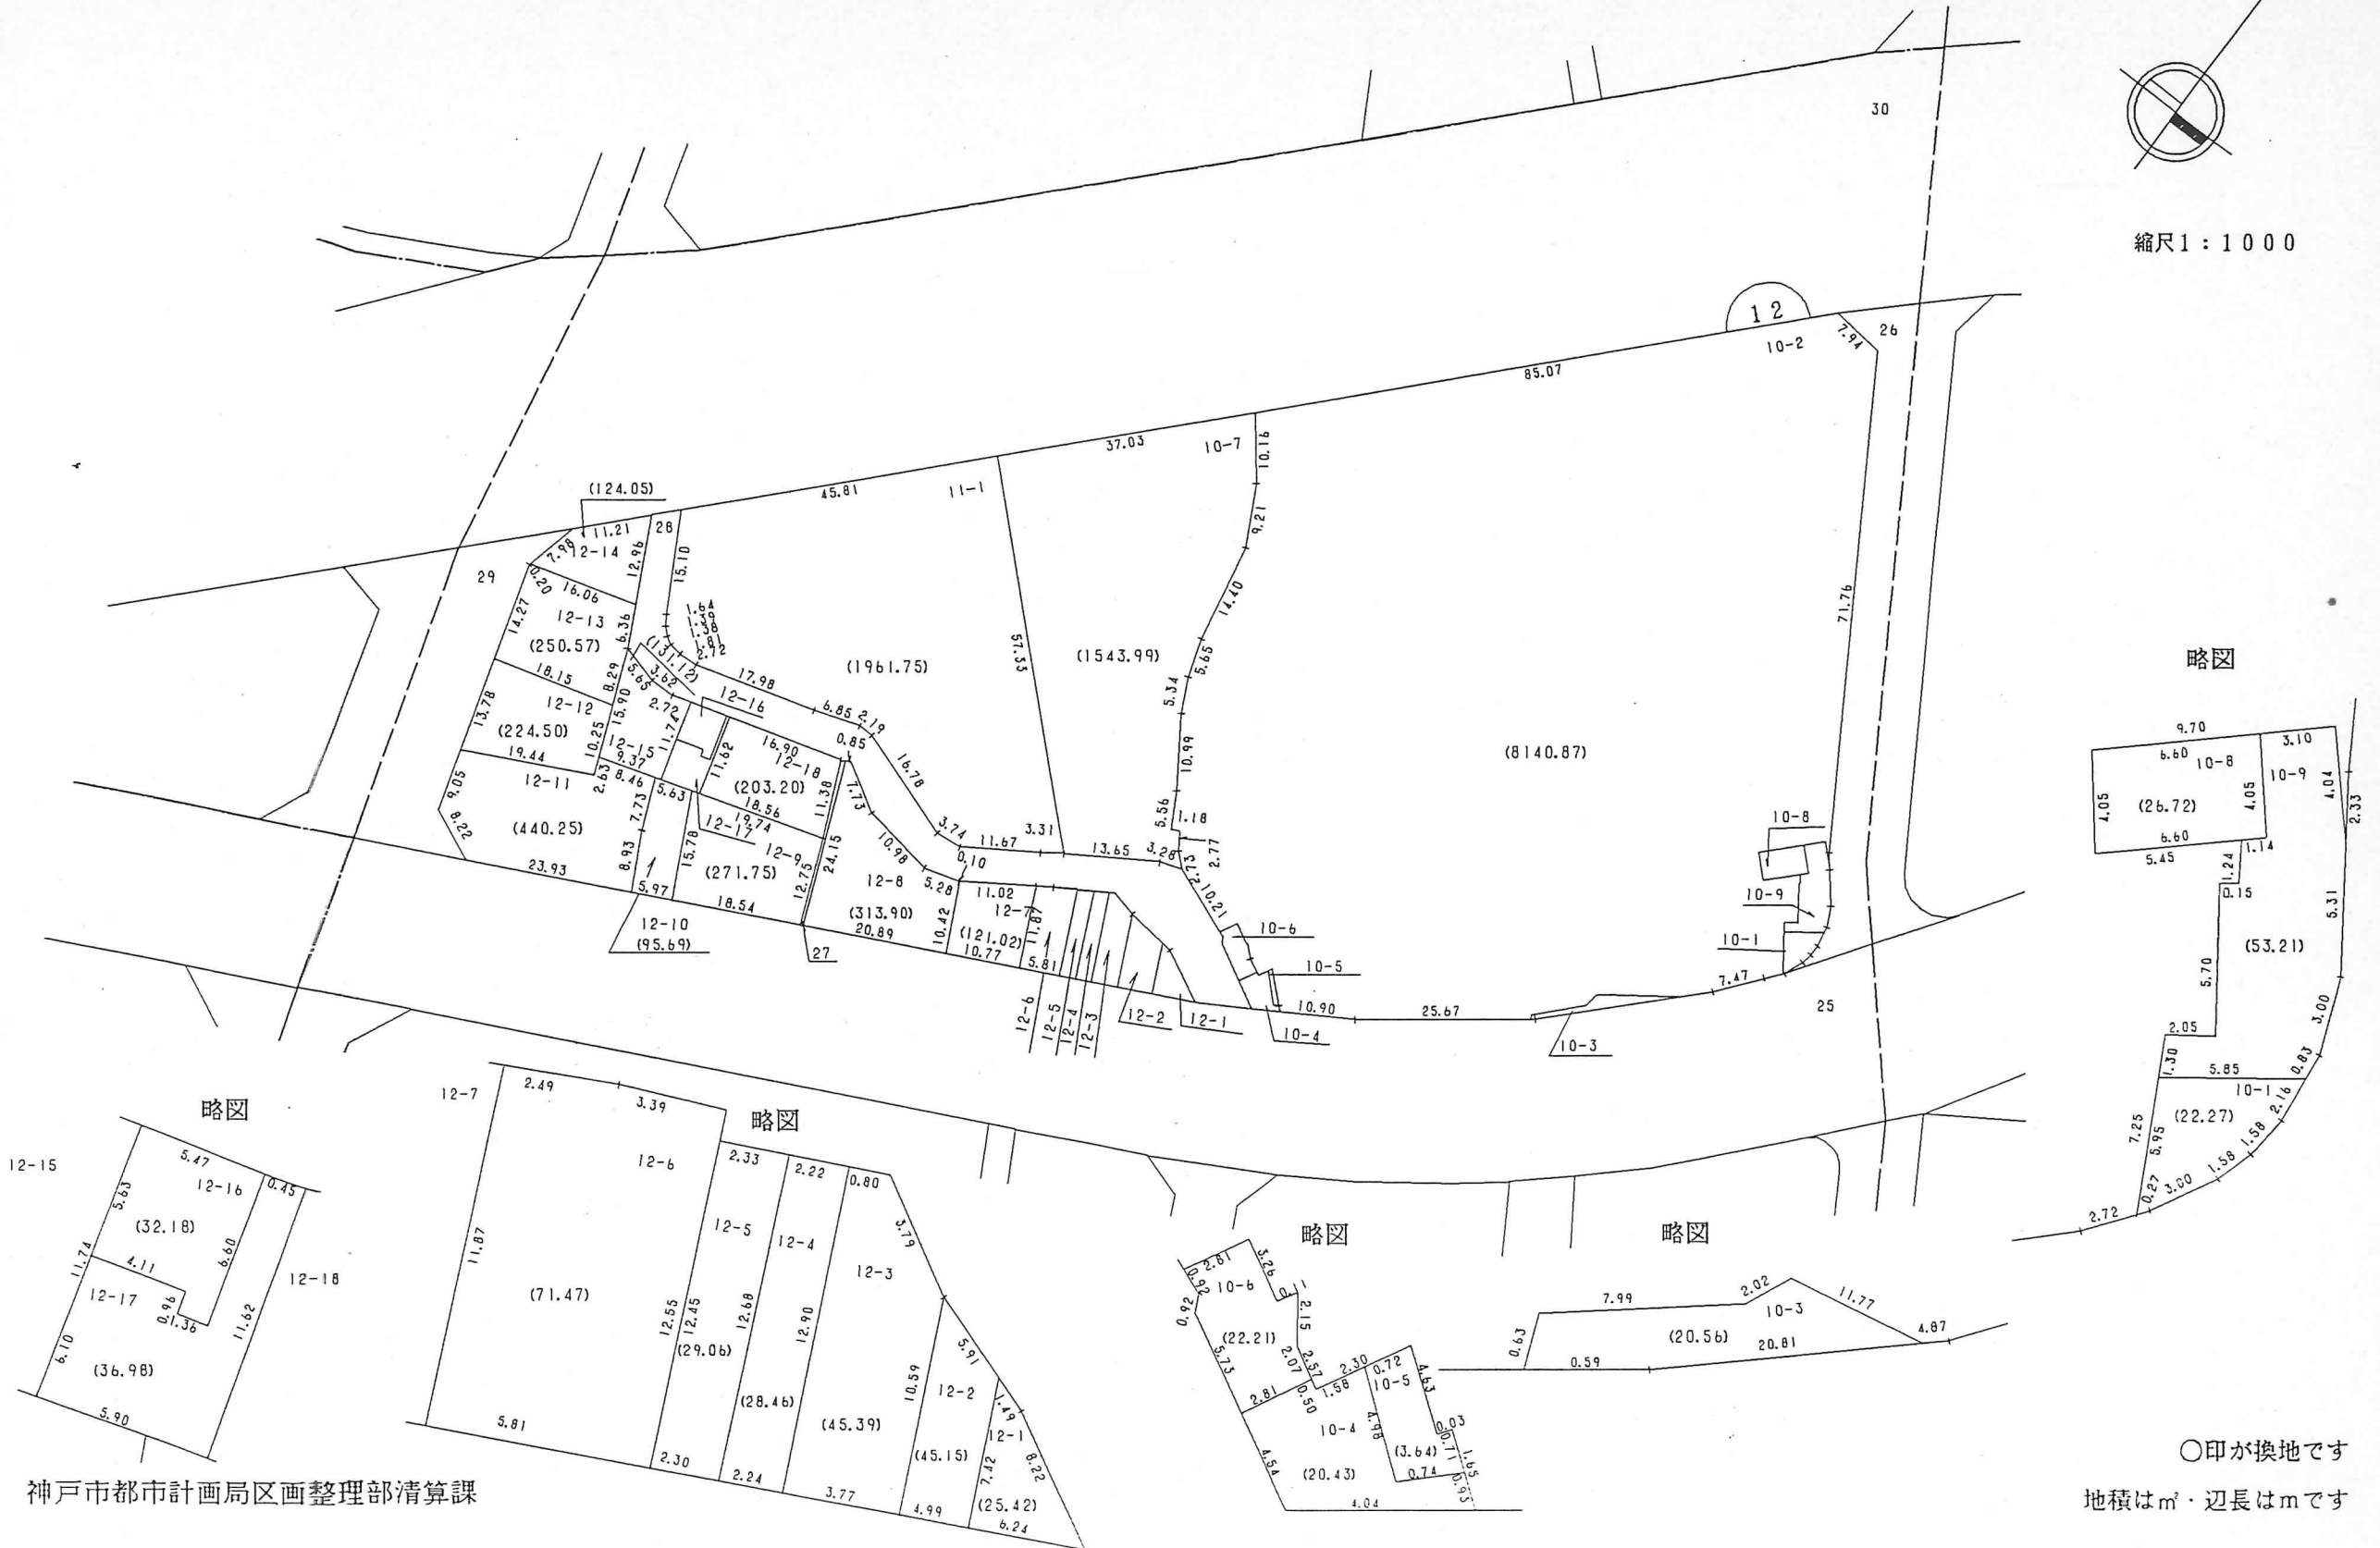

○印が換地です

地積は㎡・辺長はmです