


下山手通 6 丁目の一部

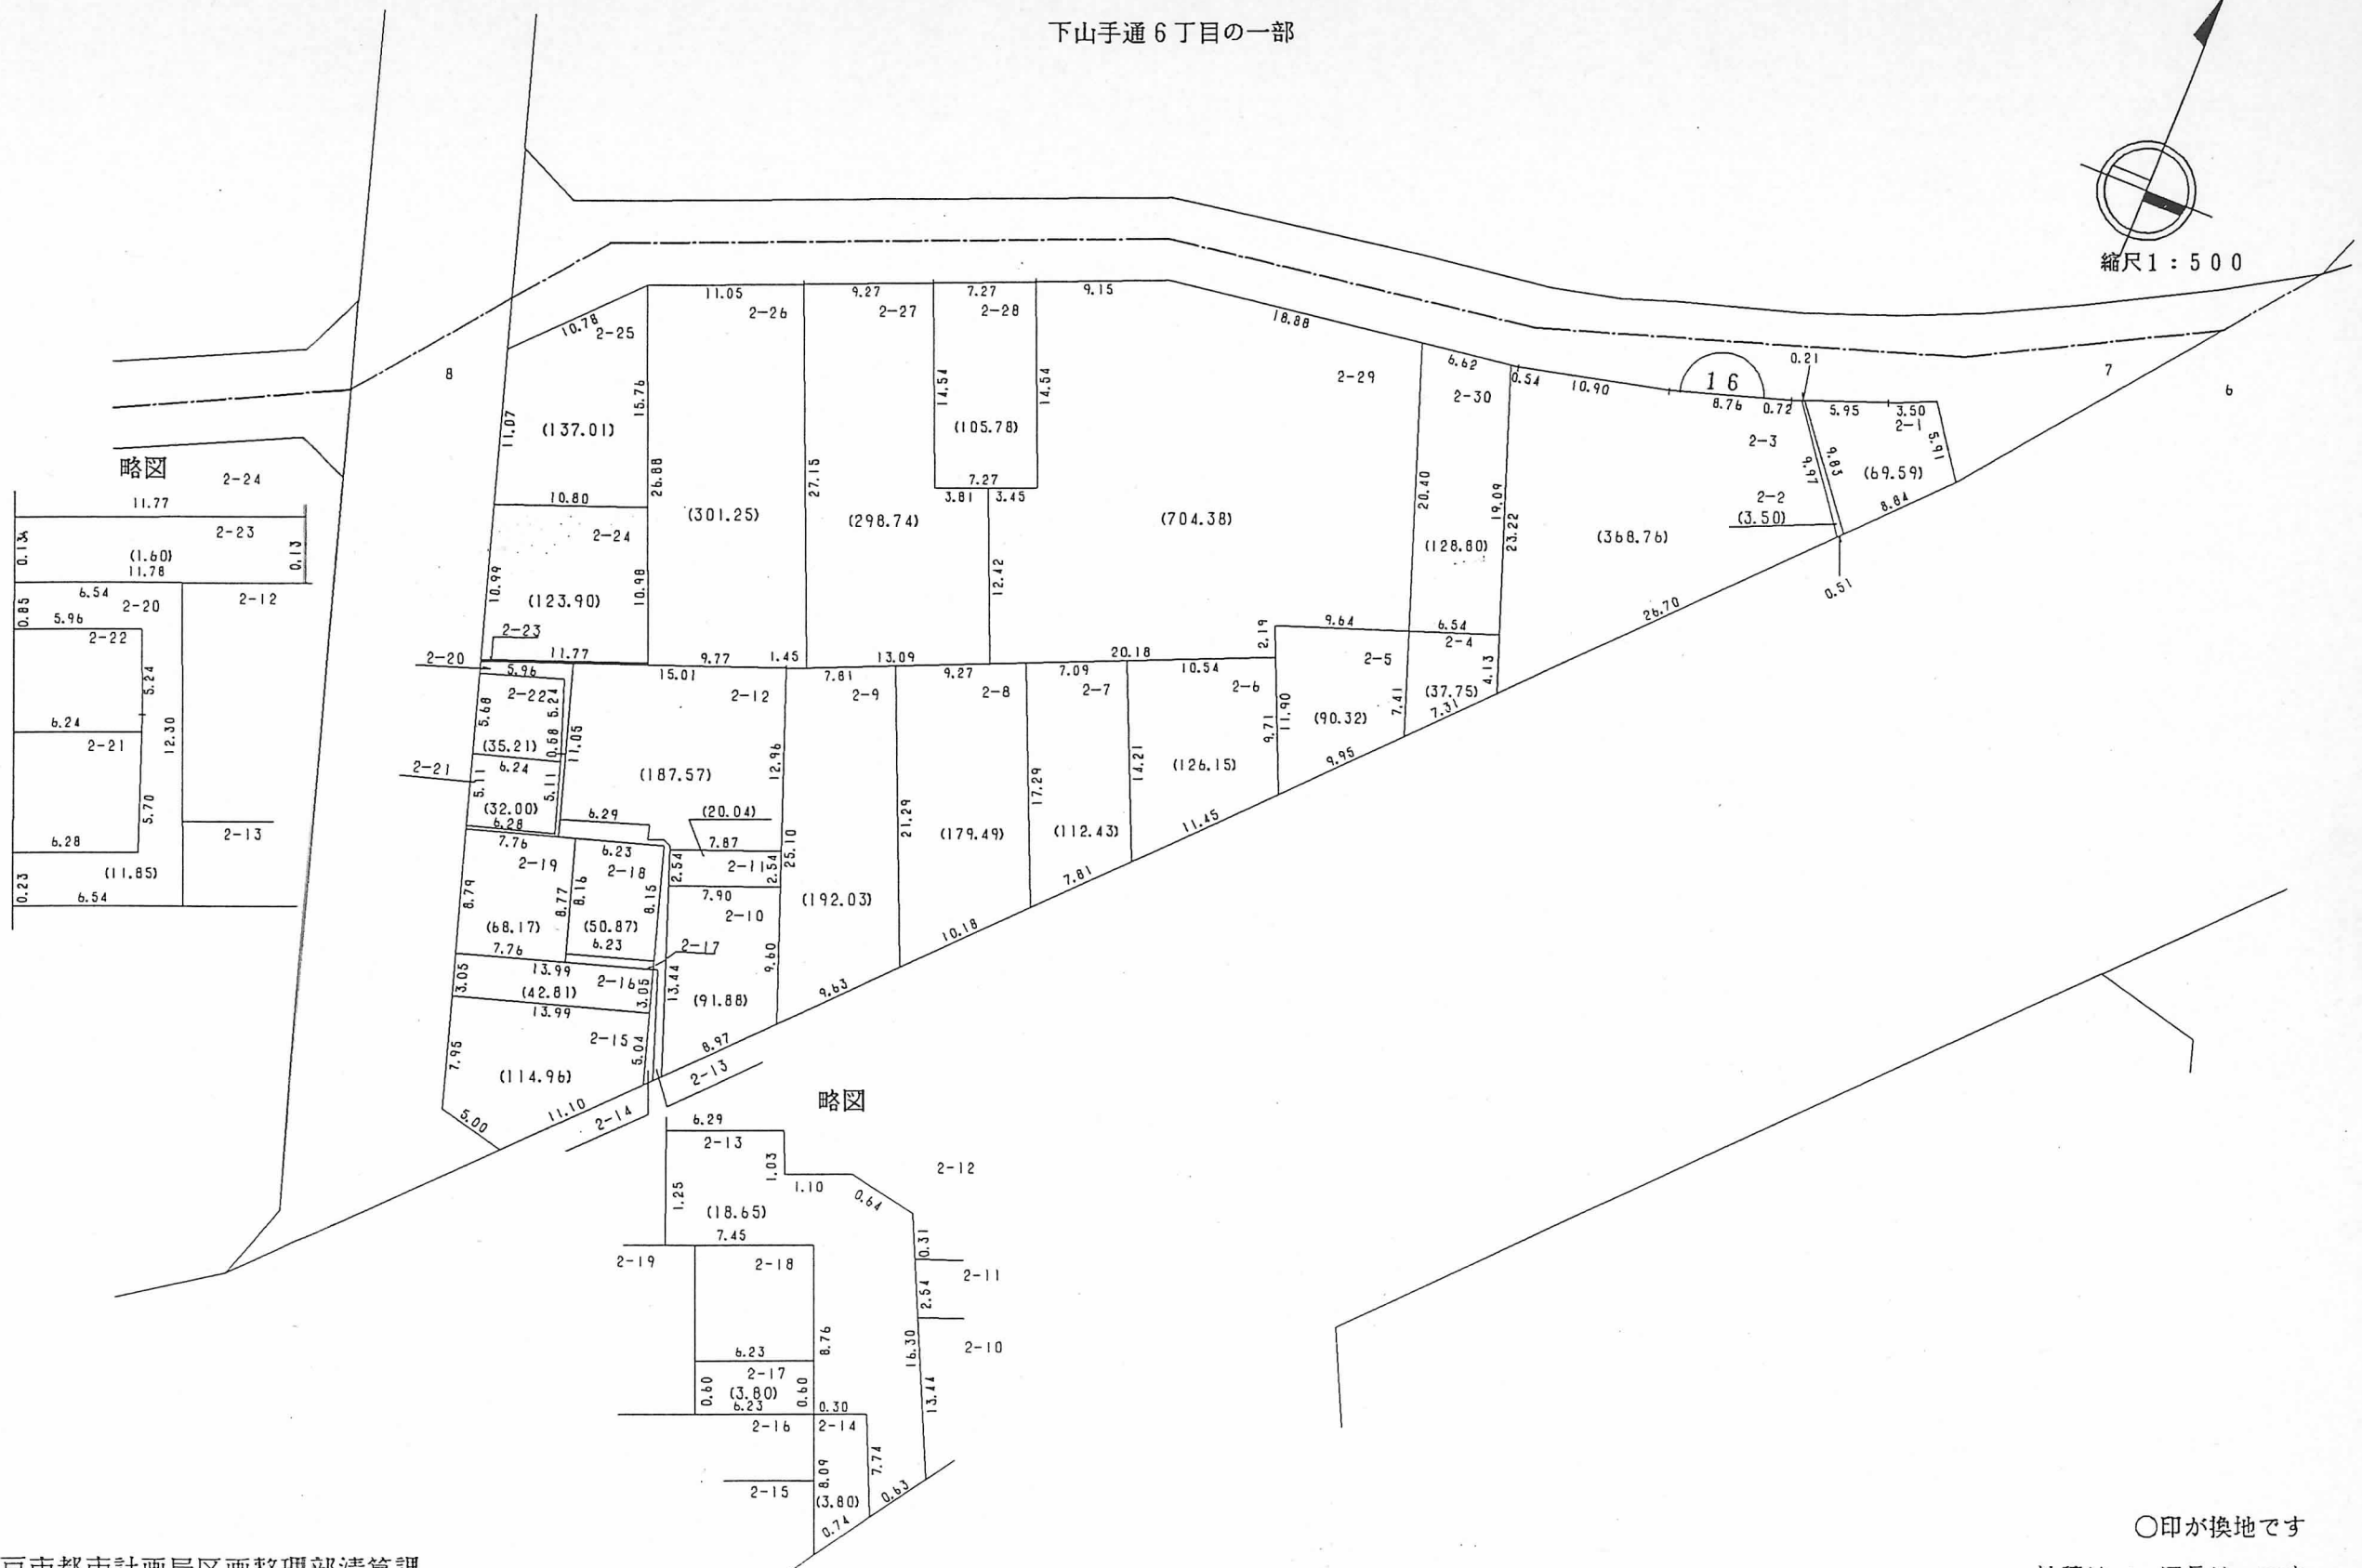

地積は m^2 ・辺長は m です