



換地図 兼 確定図


下山手通 6 丁目の一部

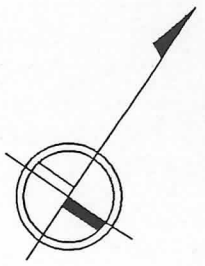


縮尺 1 : 500

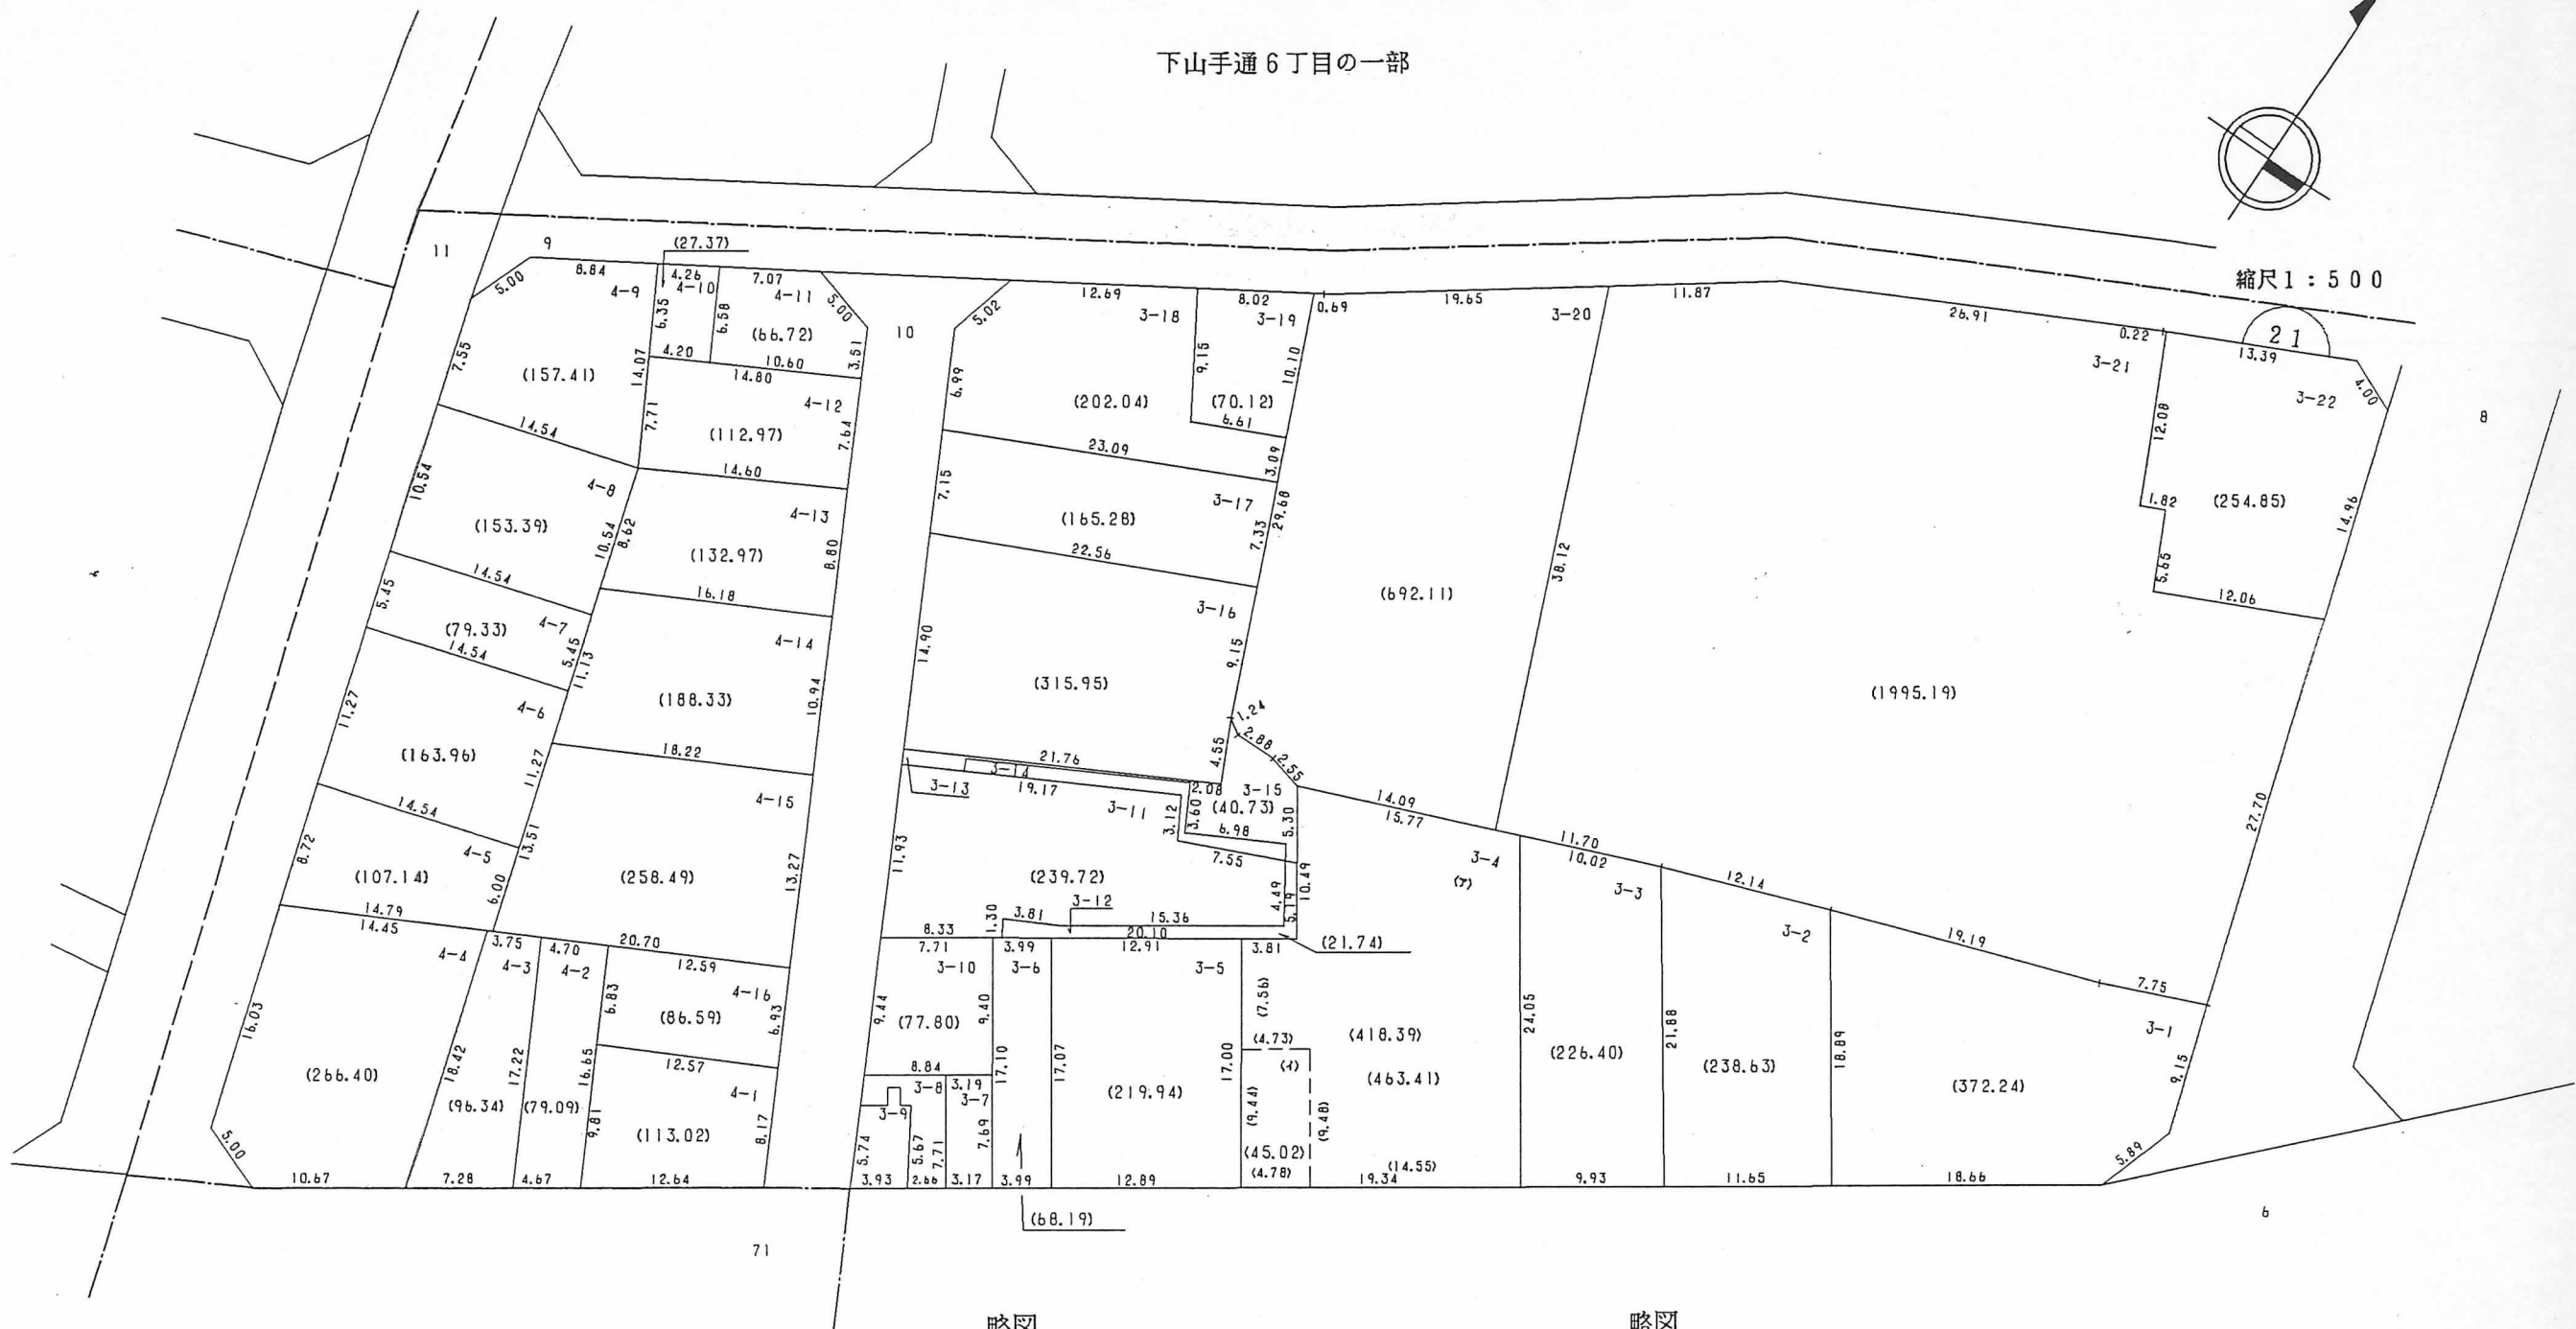

略図

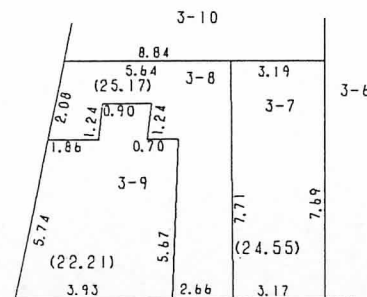

略図

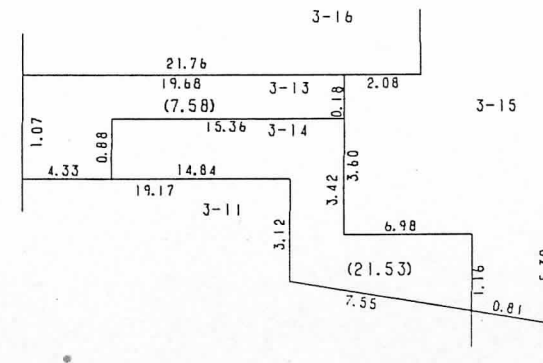

○印が換地です
地積は㎡・辺長はmです