


換地図 兼 確定図

山本通 5 丁目の一部

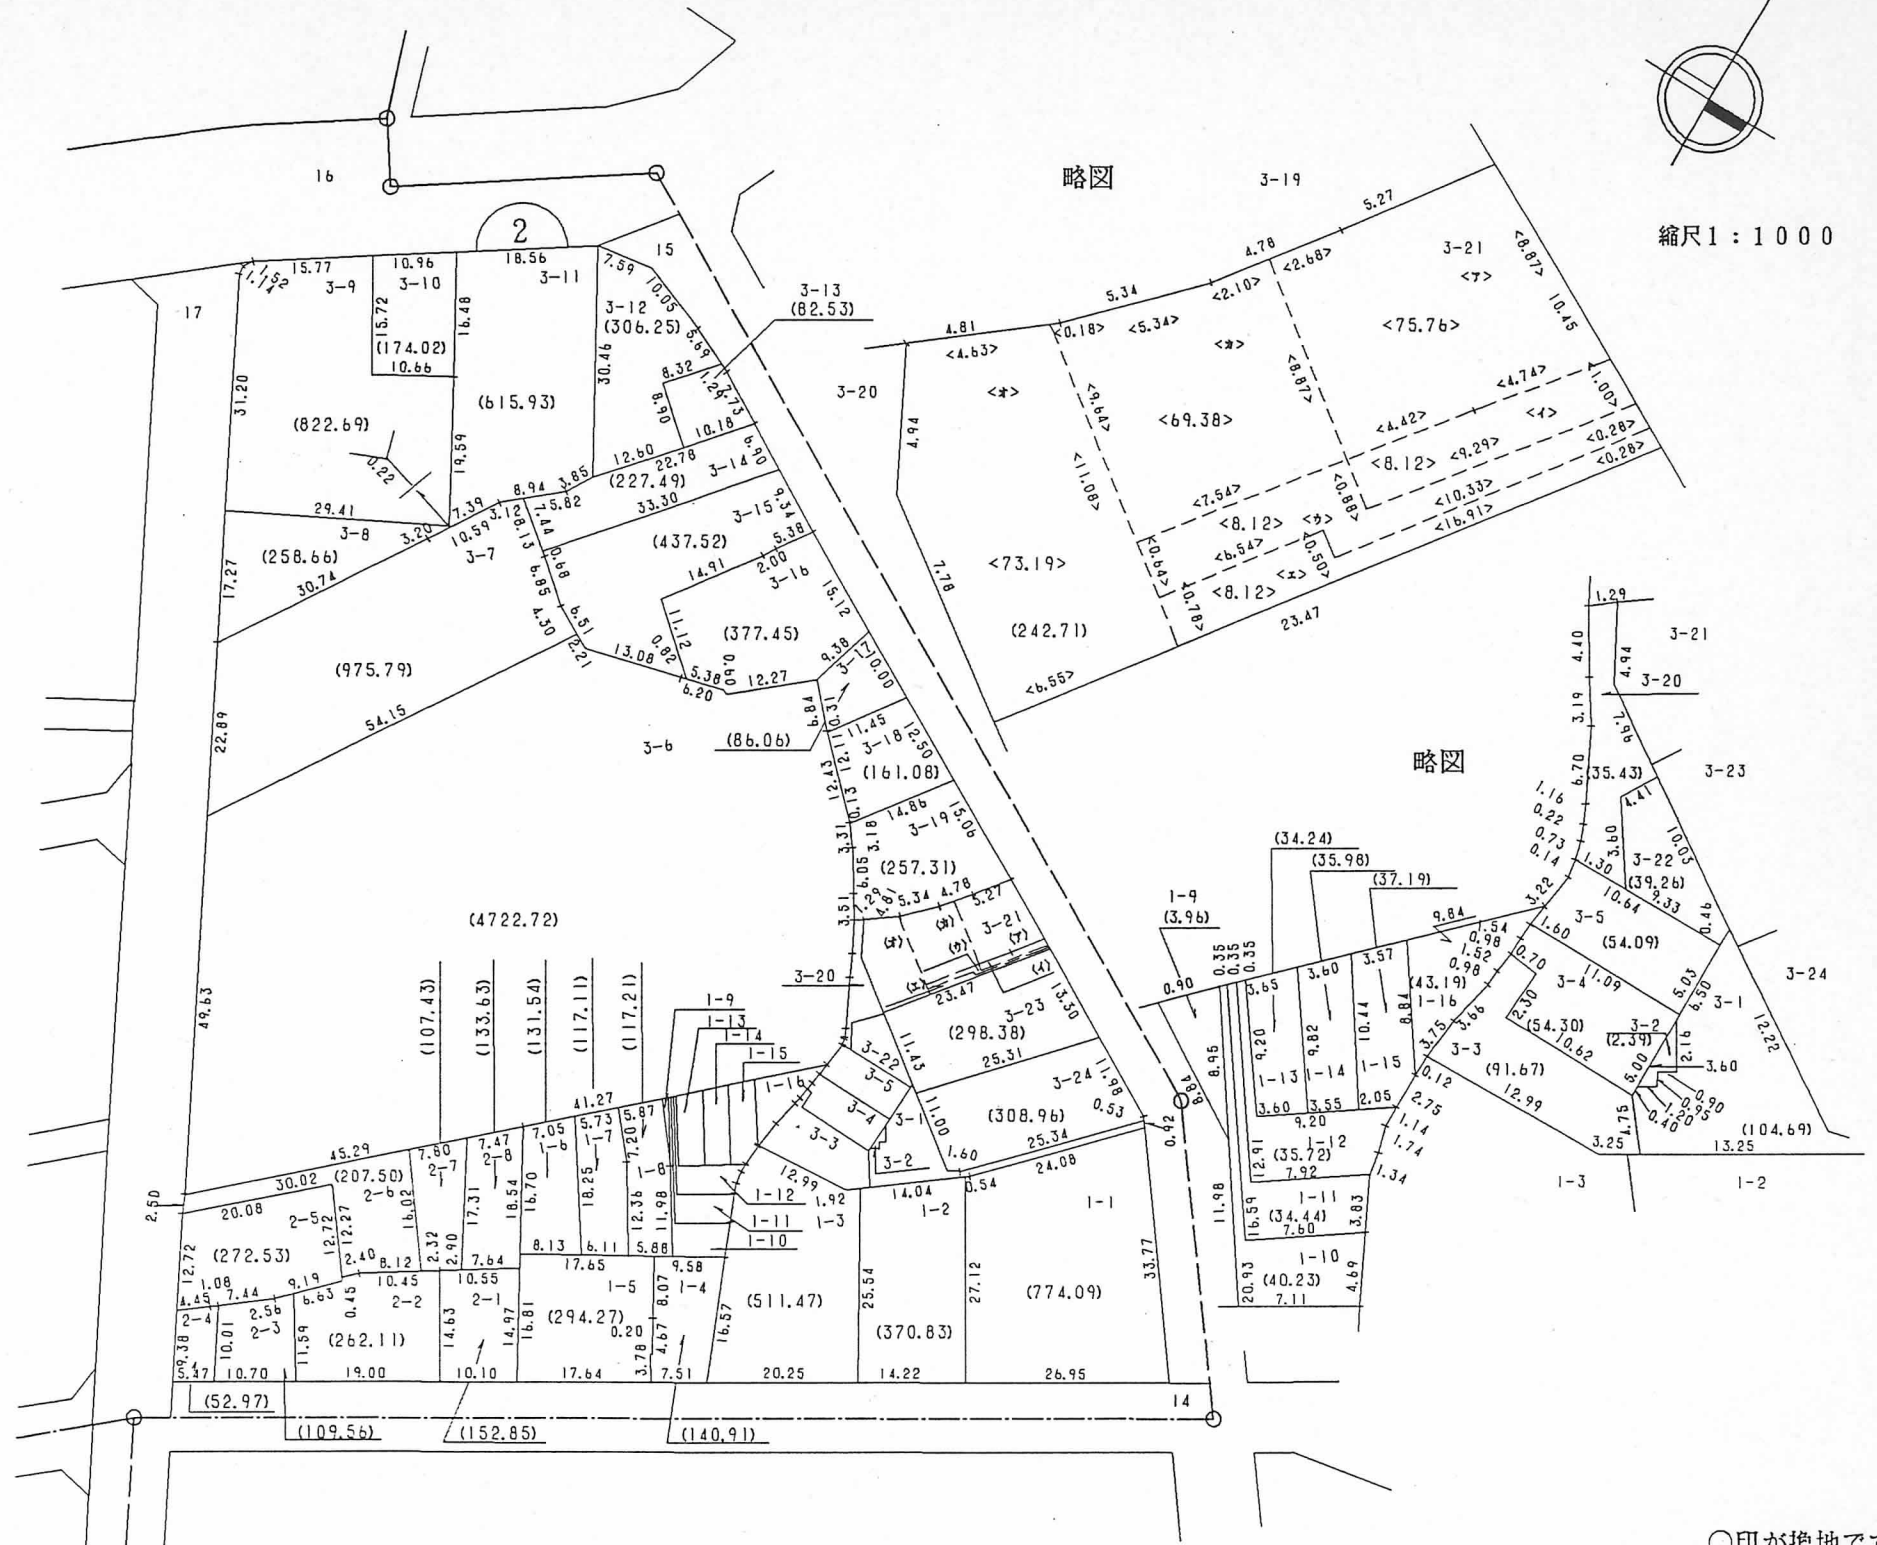

縮尺 1 : 1 0 0 0

○印が換地です

地積は㎡・辺長はmです