


換地図 兼 確定図

山本通 5 丁目の一部

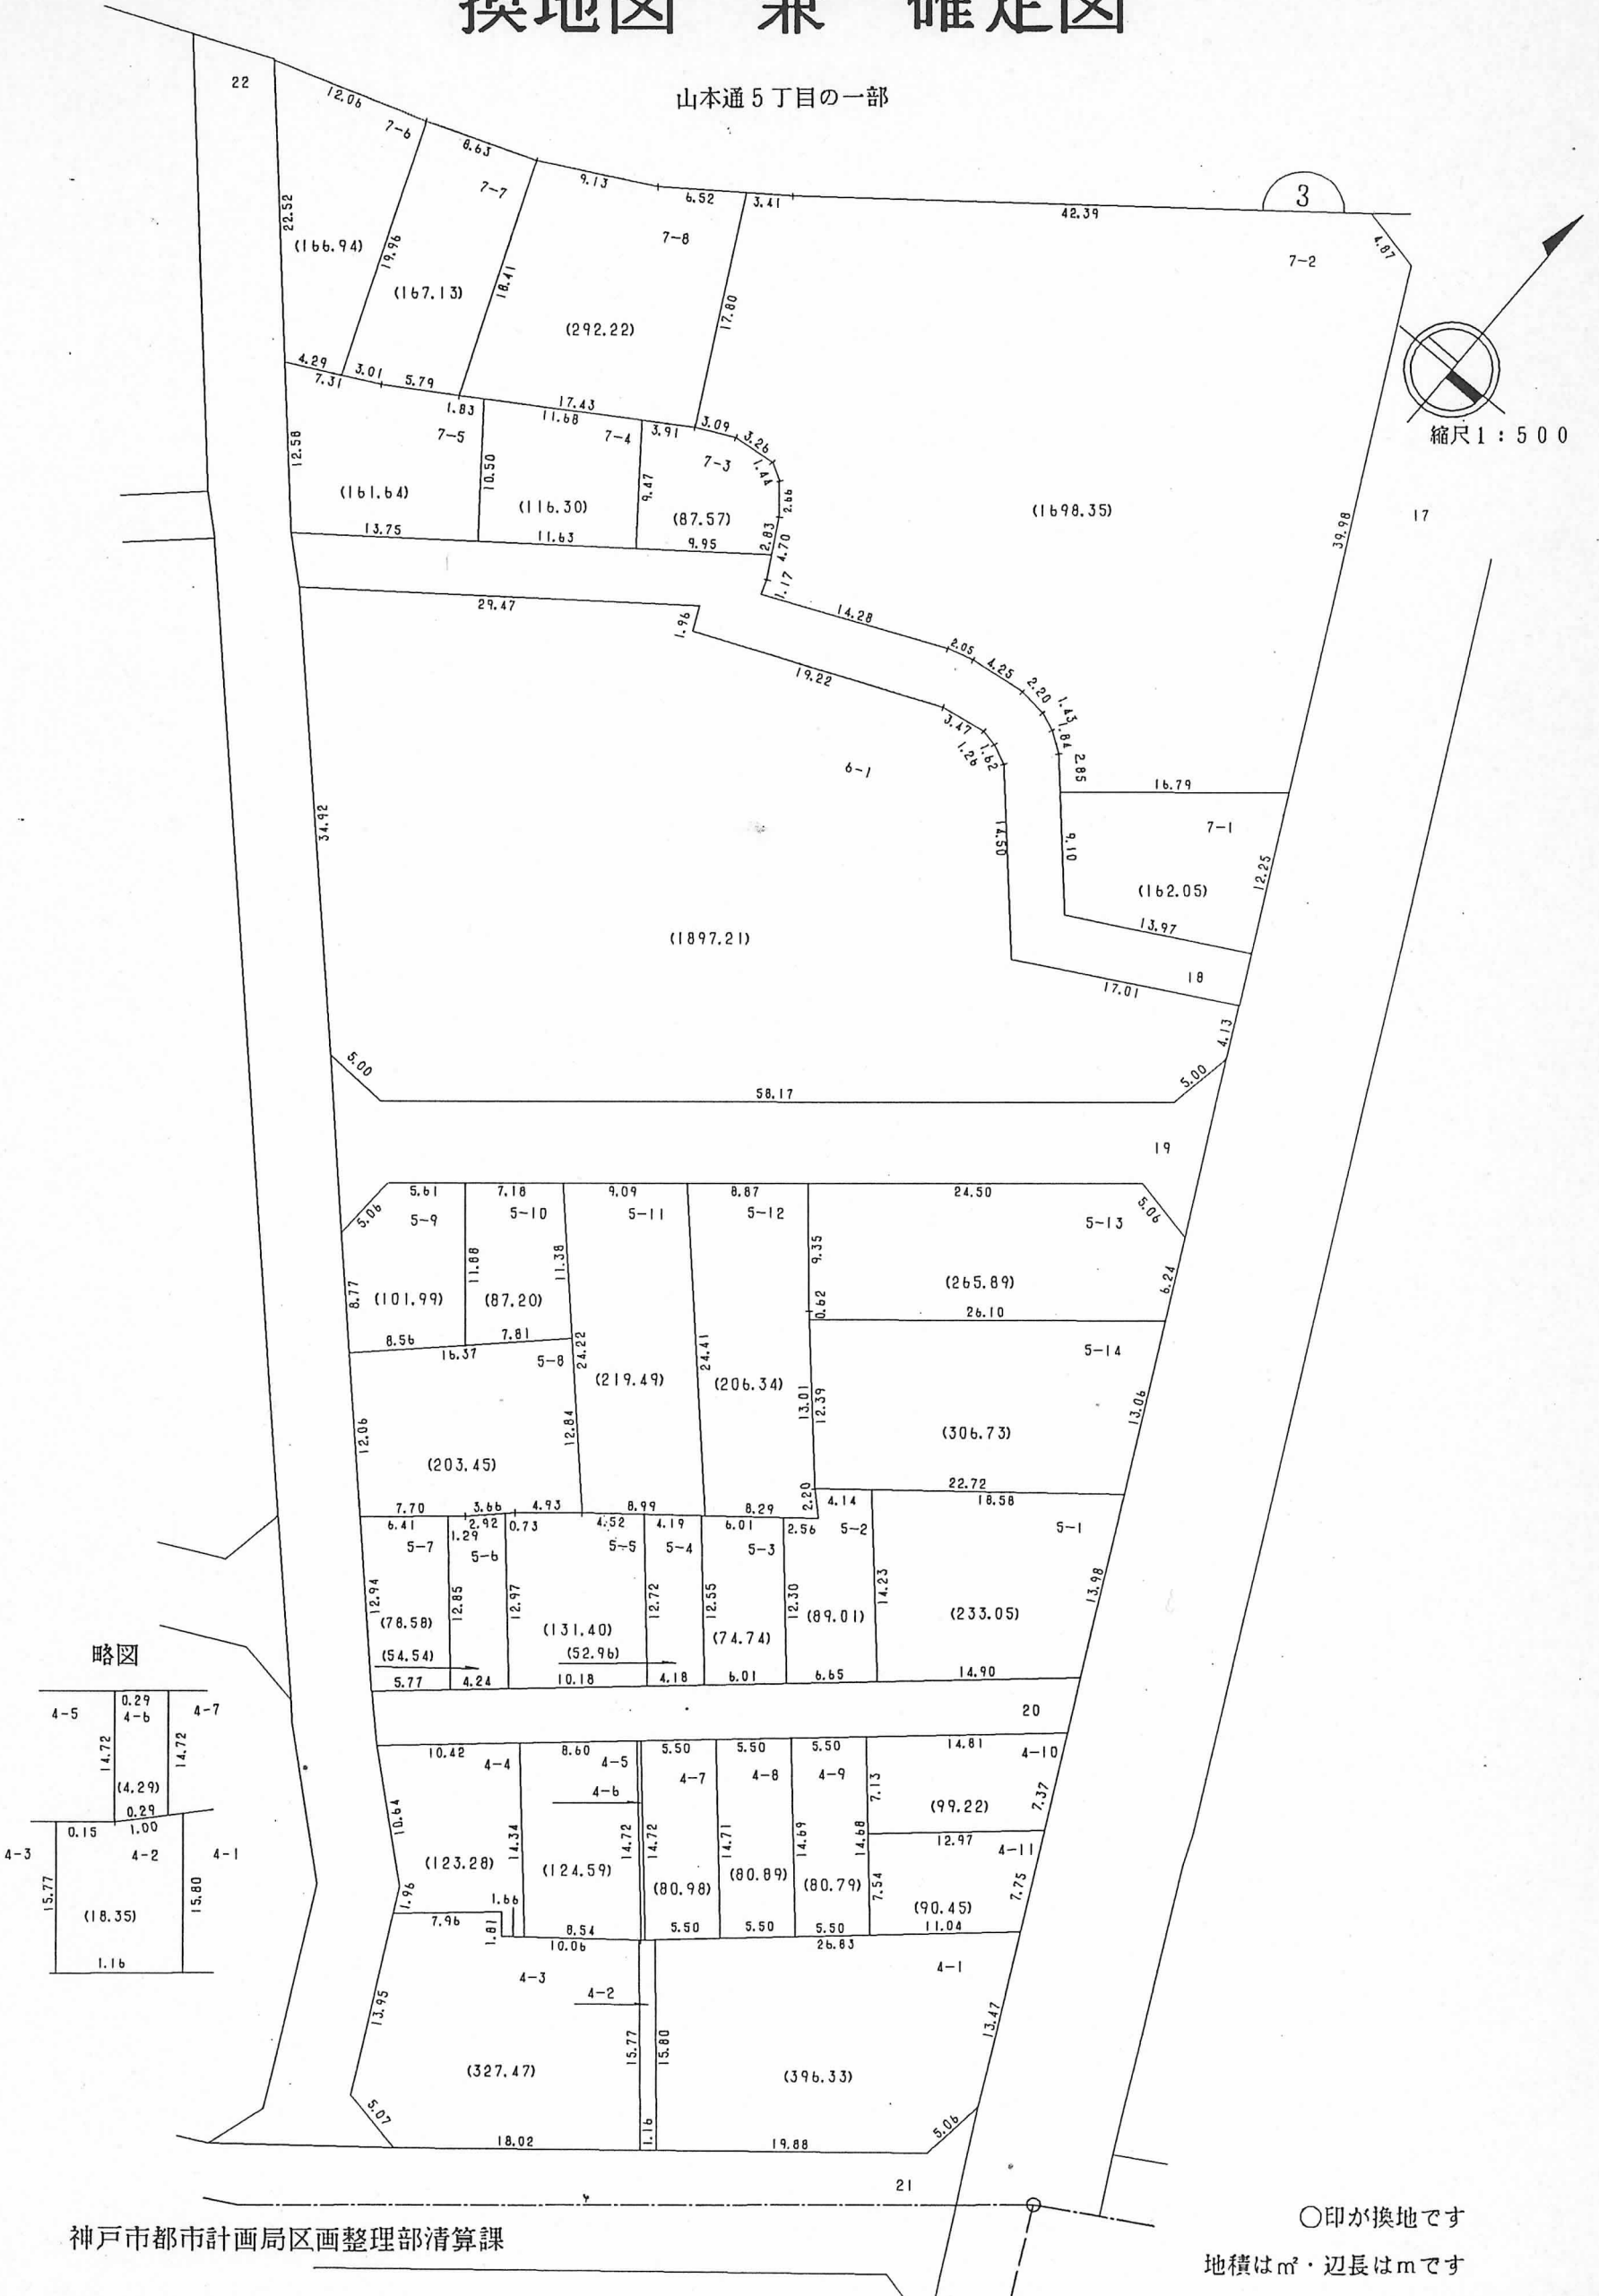

神戸市都市計画局区画整理部清算課

○印が換地です
地積は m^2 ・辺長は m です