



換地図 兼 確定図

三宮町2丁目の一部

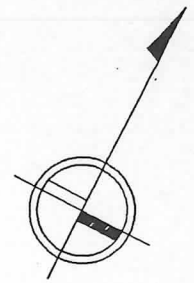

縮尺1:250

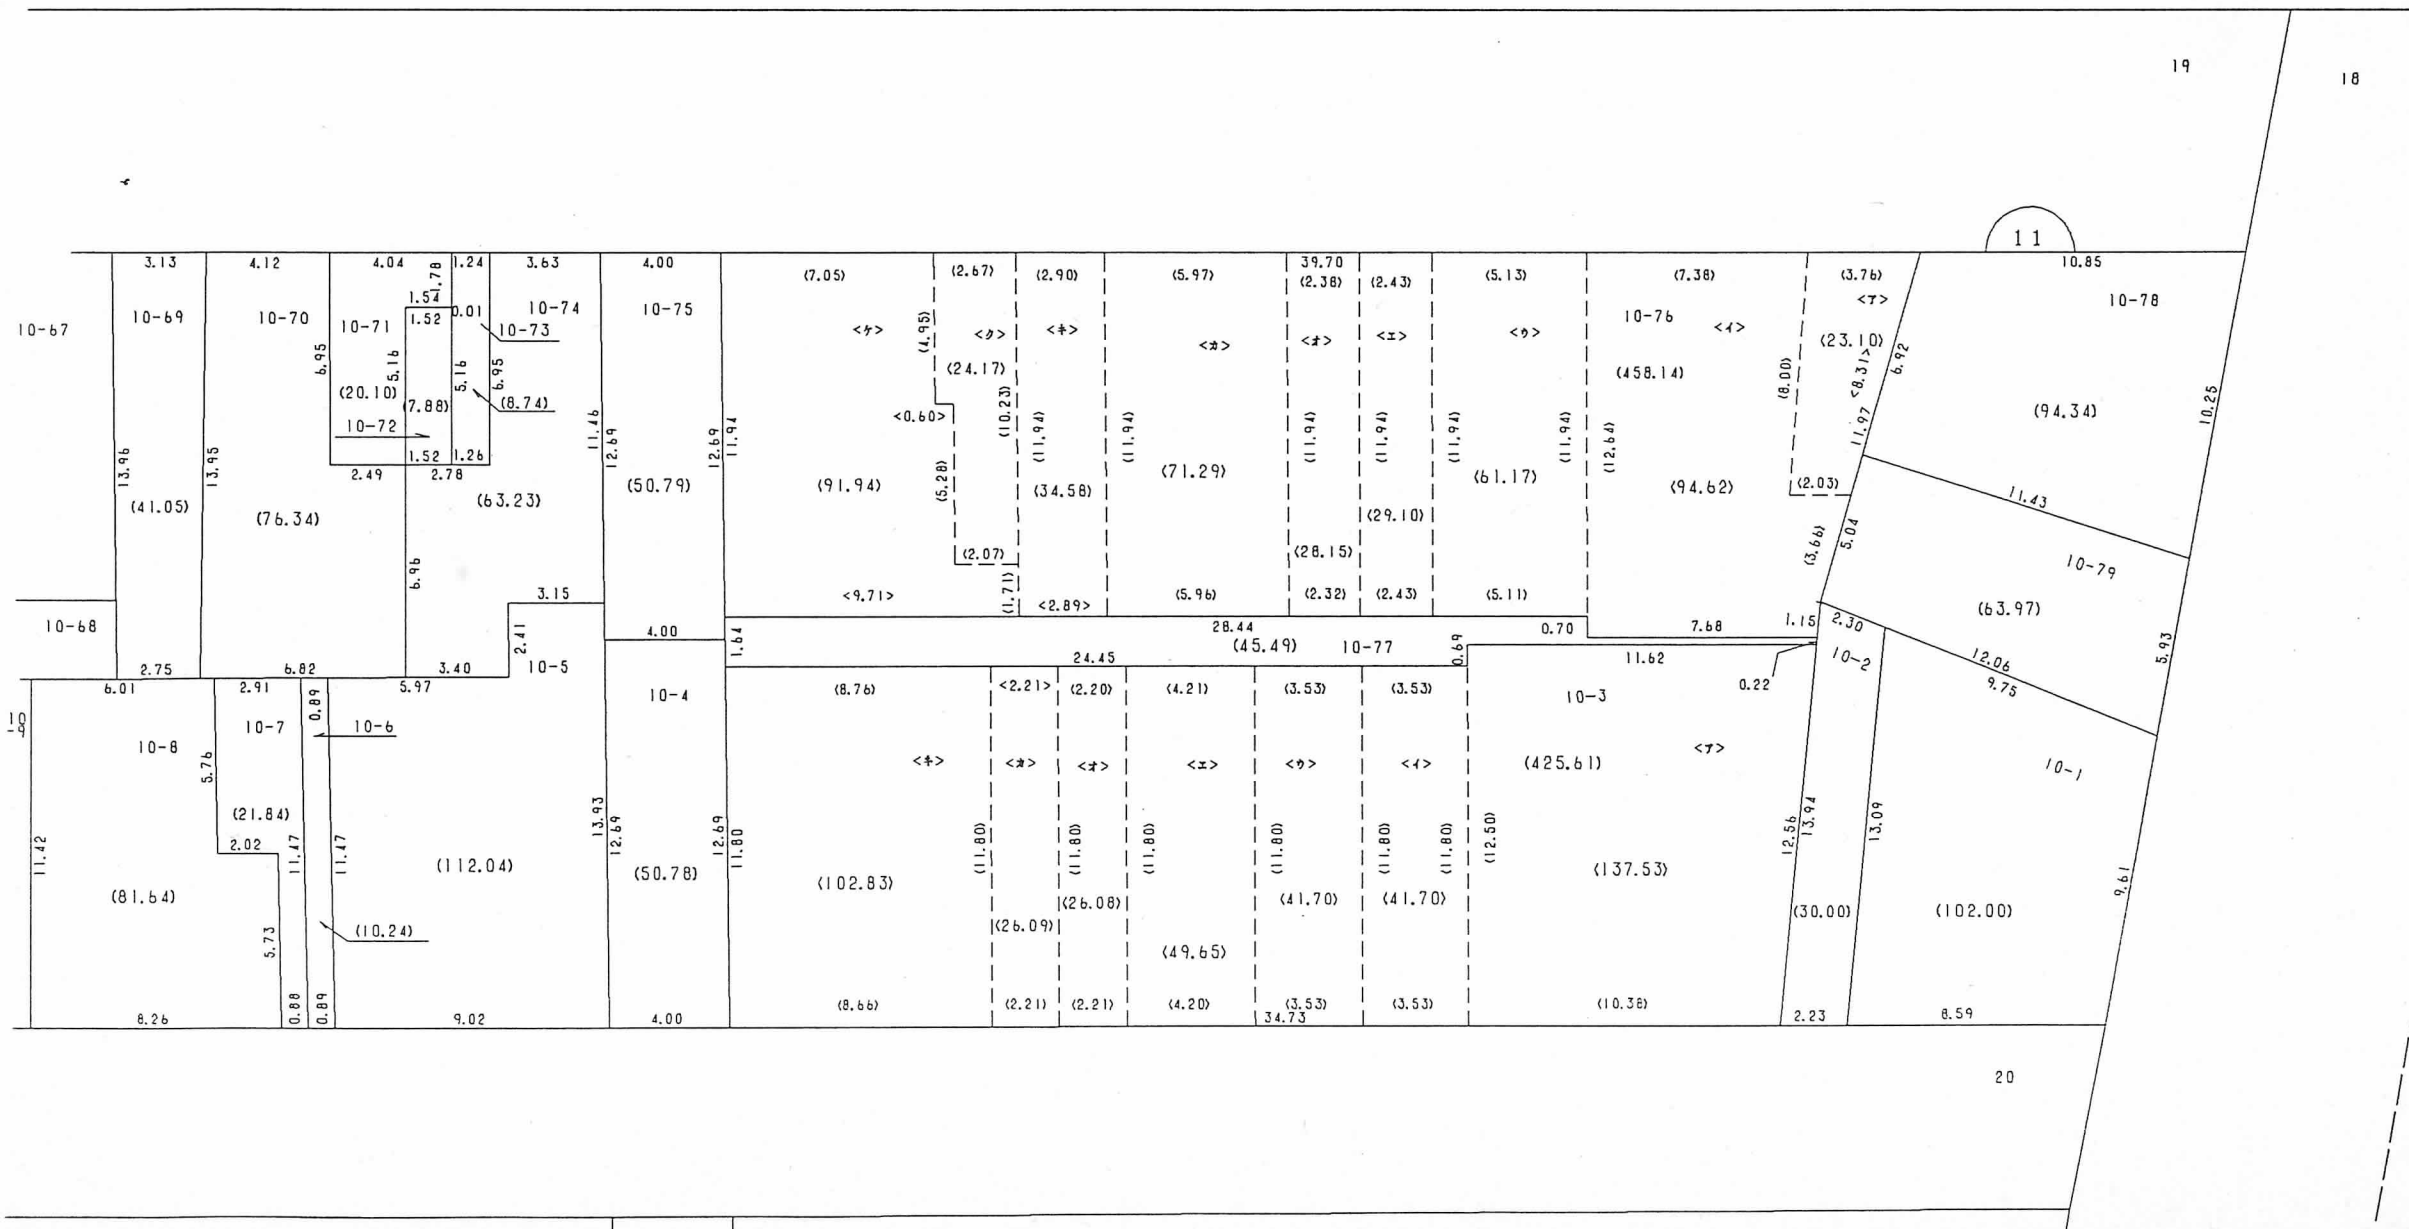

○印が換地です

地積はm²・辺長はmです