


換地図 兼 確定図

三宮町2丁目の一部

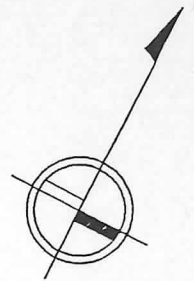


縮尺1:250

略図

略図

25

19

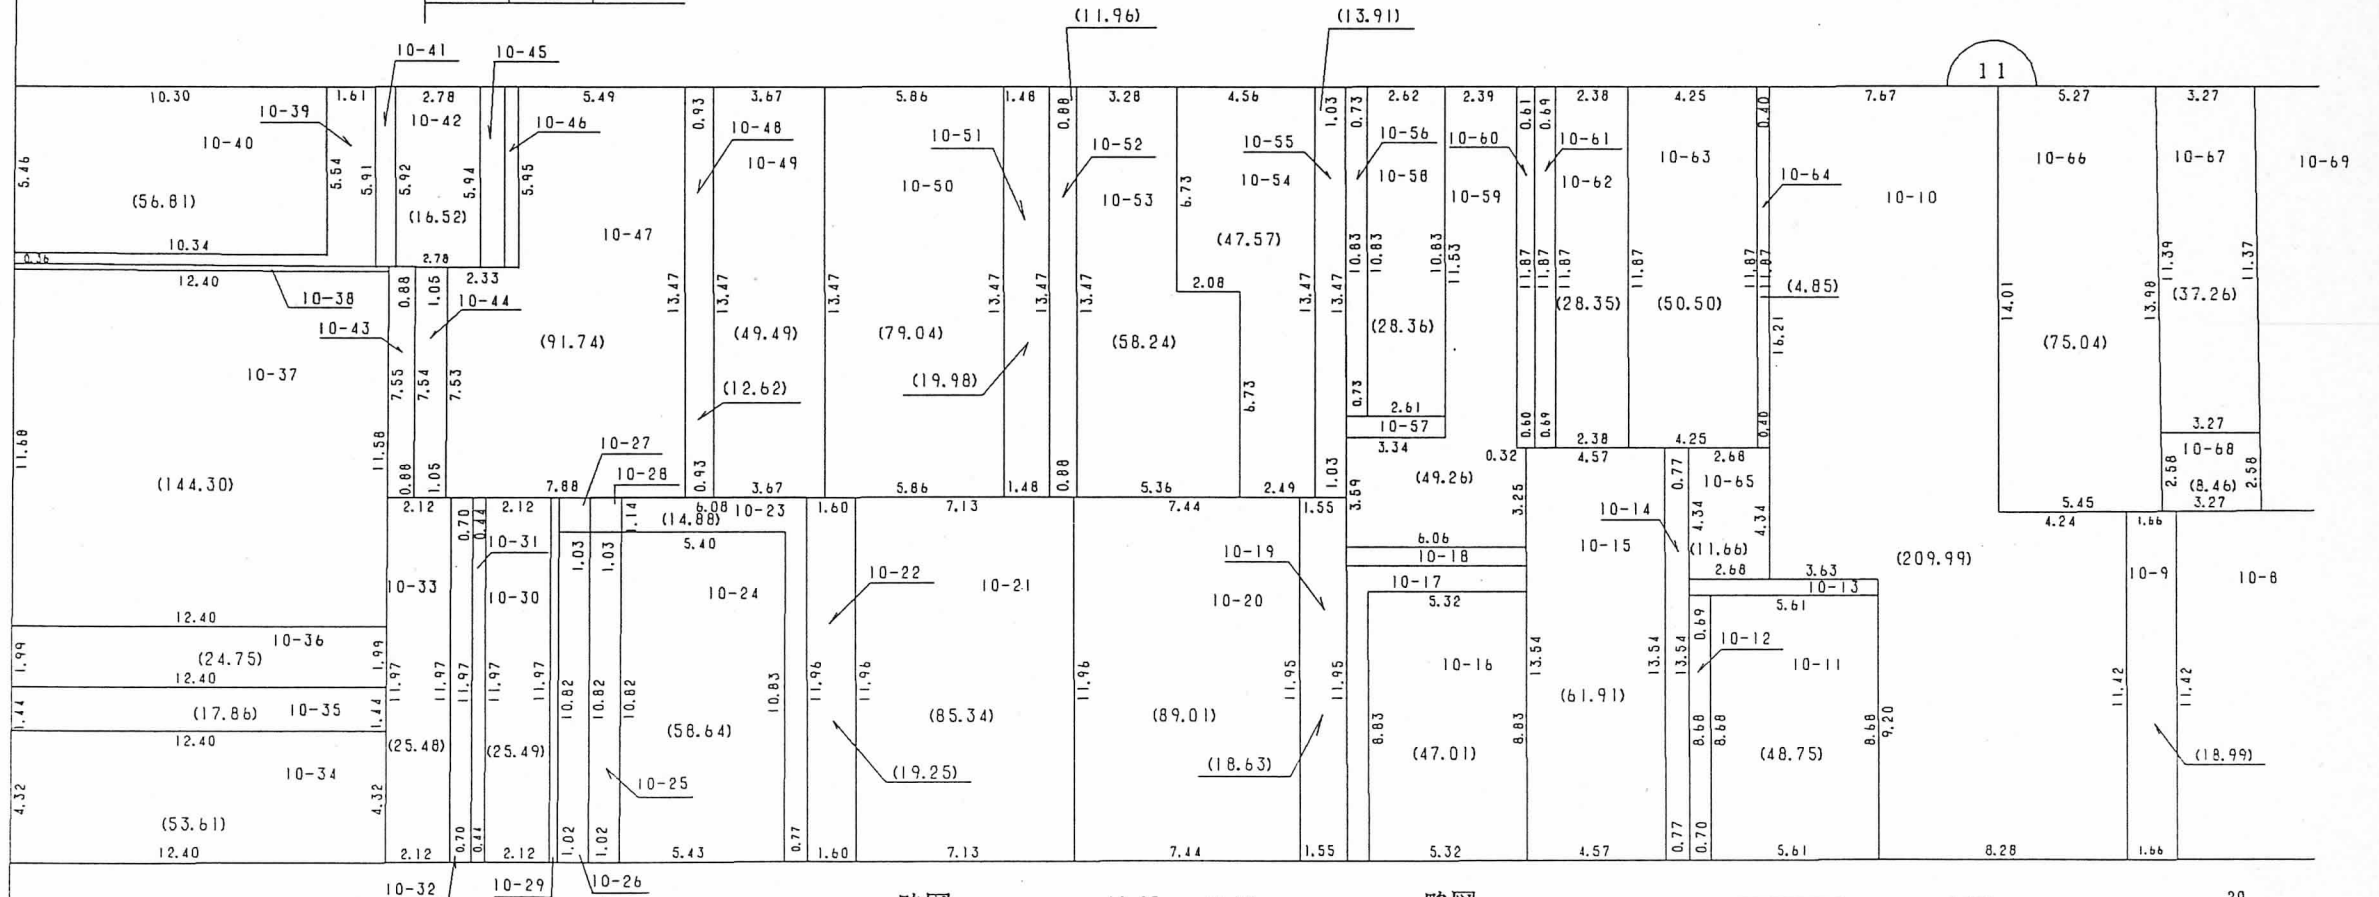

略図

略図

略図

20