


換地図 兼 確定図

栄町通1丁目の一部

略図

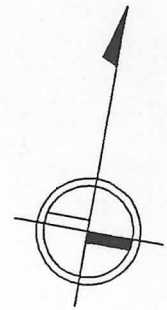

縮尺1:500


略図

略図

2.80	9.02	2.92
	2-18	
	(25.84)	
	9.02	
3.01	2-17	3.01
	(27.20)	
2.85	9.02	2.85
	2-16	
	(25.76)	
	9.03	
	2-15	

略図

2-15	9.03	0.35
	2-14	(3.22)
	9.03	
	2-13	(5.89)
	9.03	
	2-12	(27.19)
	9.04	
	2-11	(6.34)
	9.04	
	2-10	(19.68)
	9.04	
	2-9	

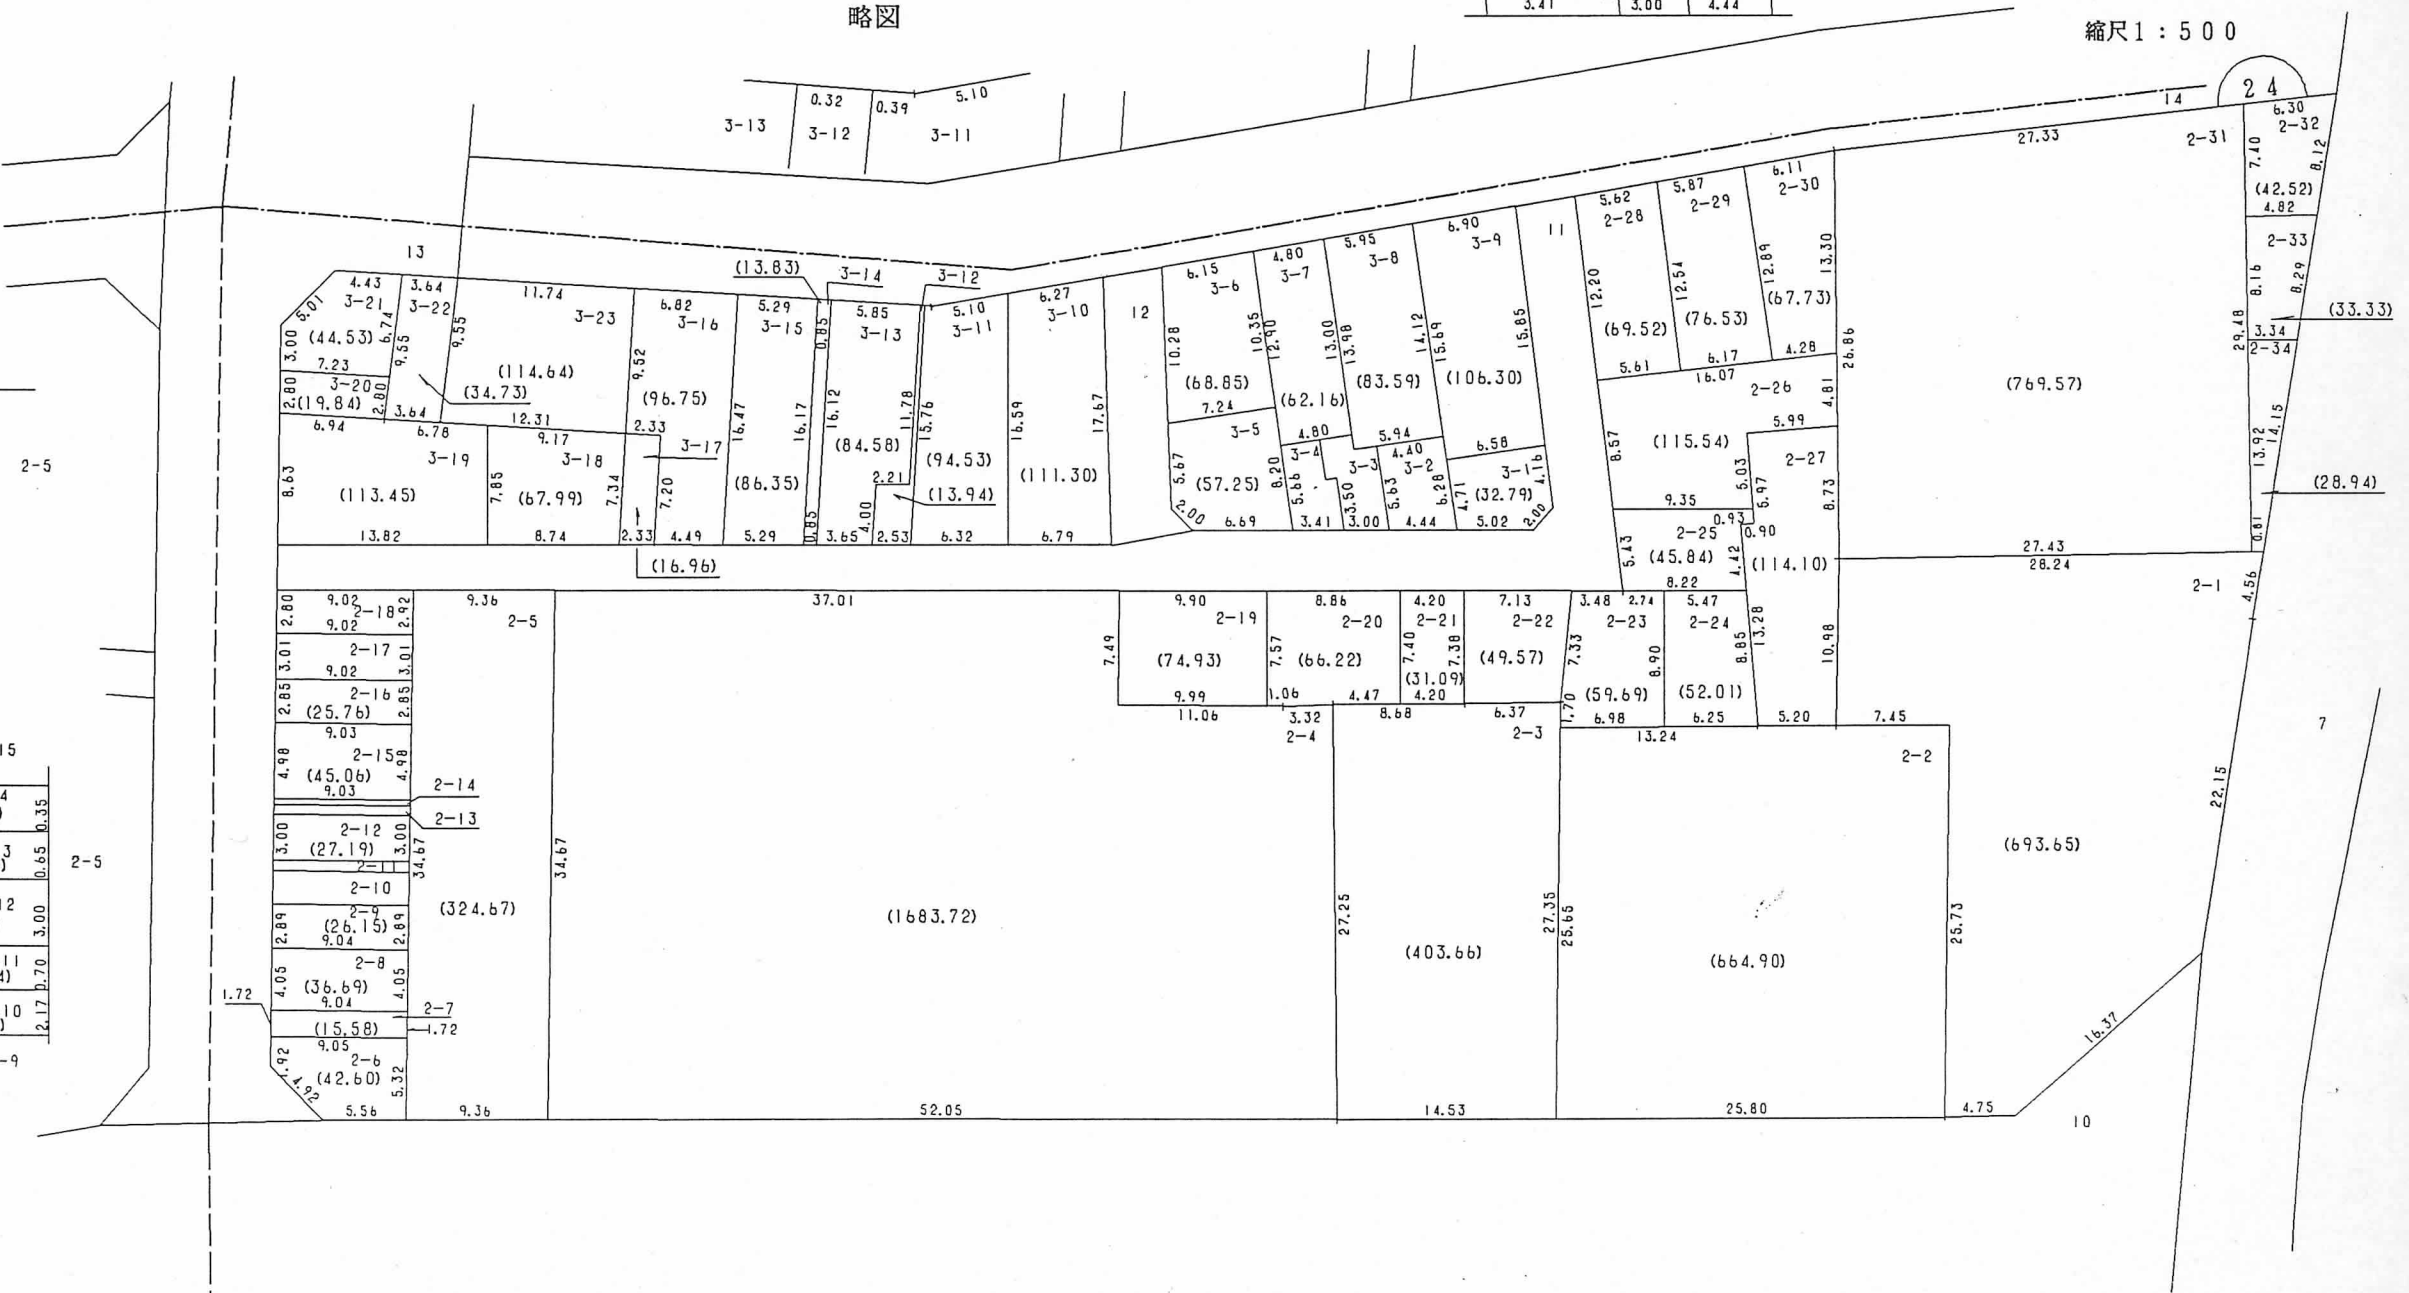

○印が換地です

地積は㎡・辺長はmです