




換地図 兼 確定図

海岸通 1 丁目の一部

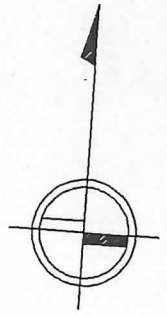

縮尺 1 : 500

略図

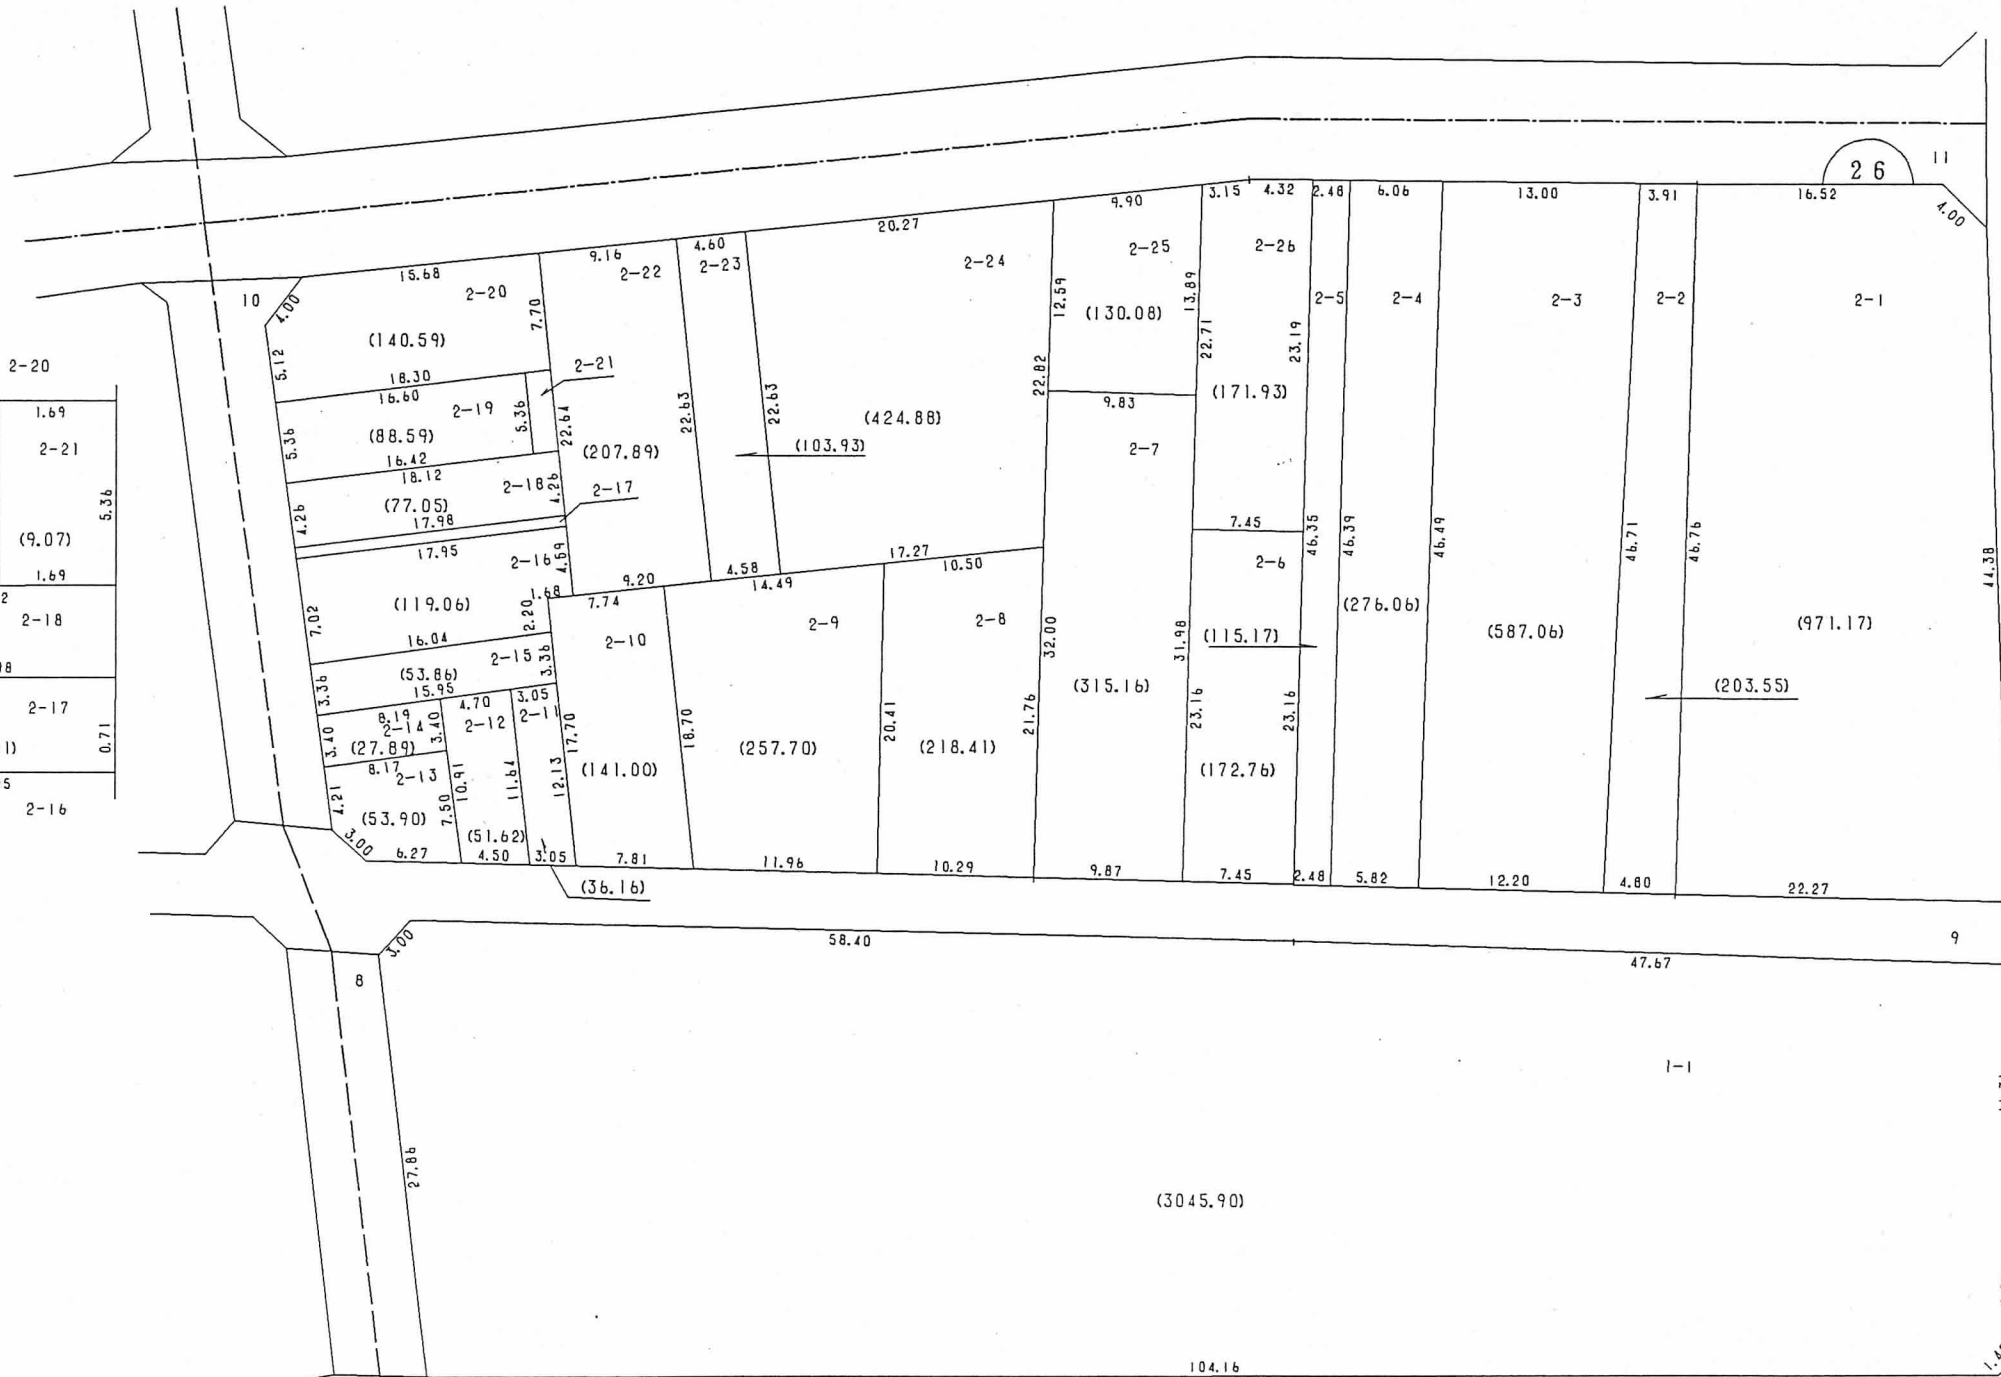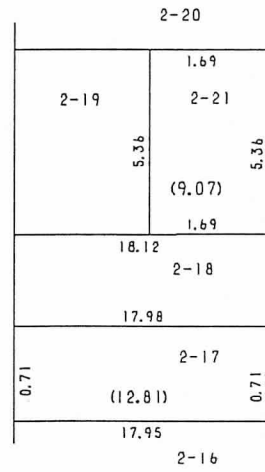

○印が換地です

地積は㎡・辺長はmです