


換地図 兼 確定図


閲覧用

海岸通2丁目の一部


この換地図兼確定図は平成2年9月27日の
換地処分時の図面です。

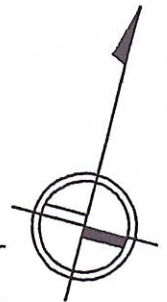


縮尺 1 : 500

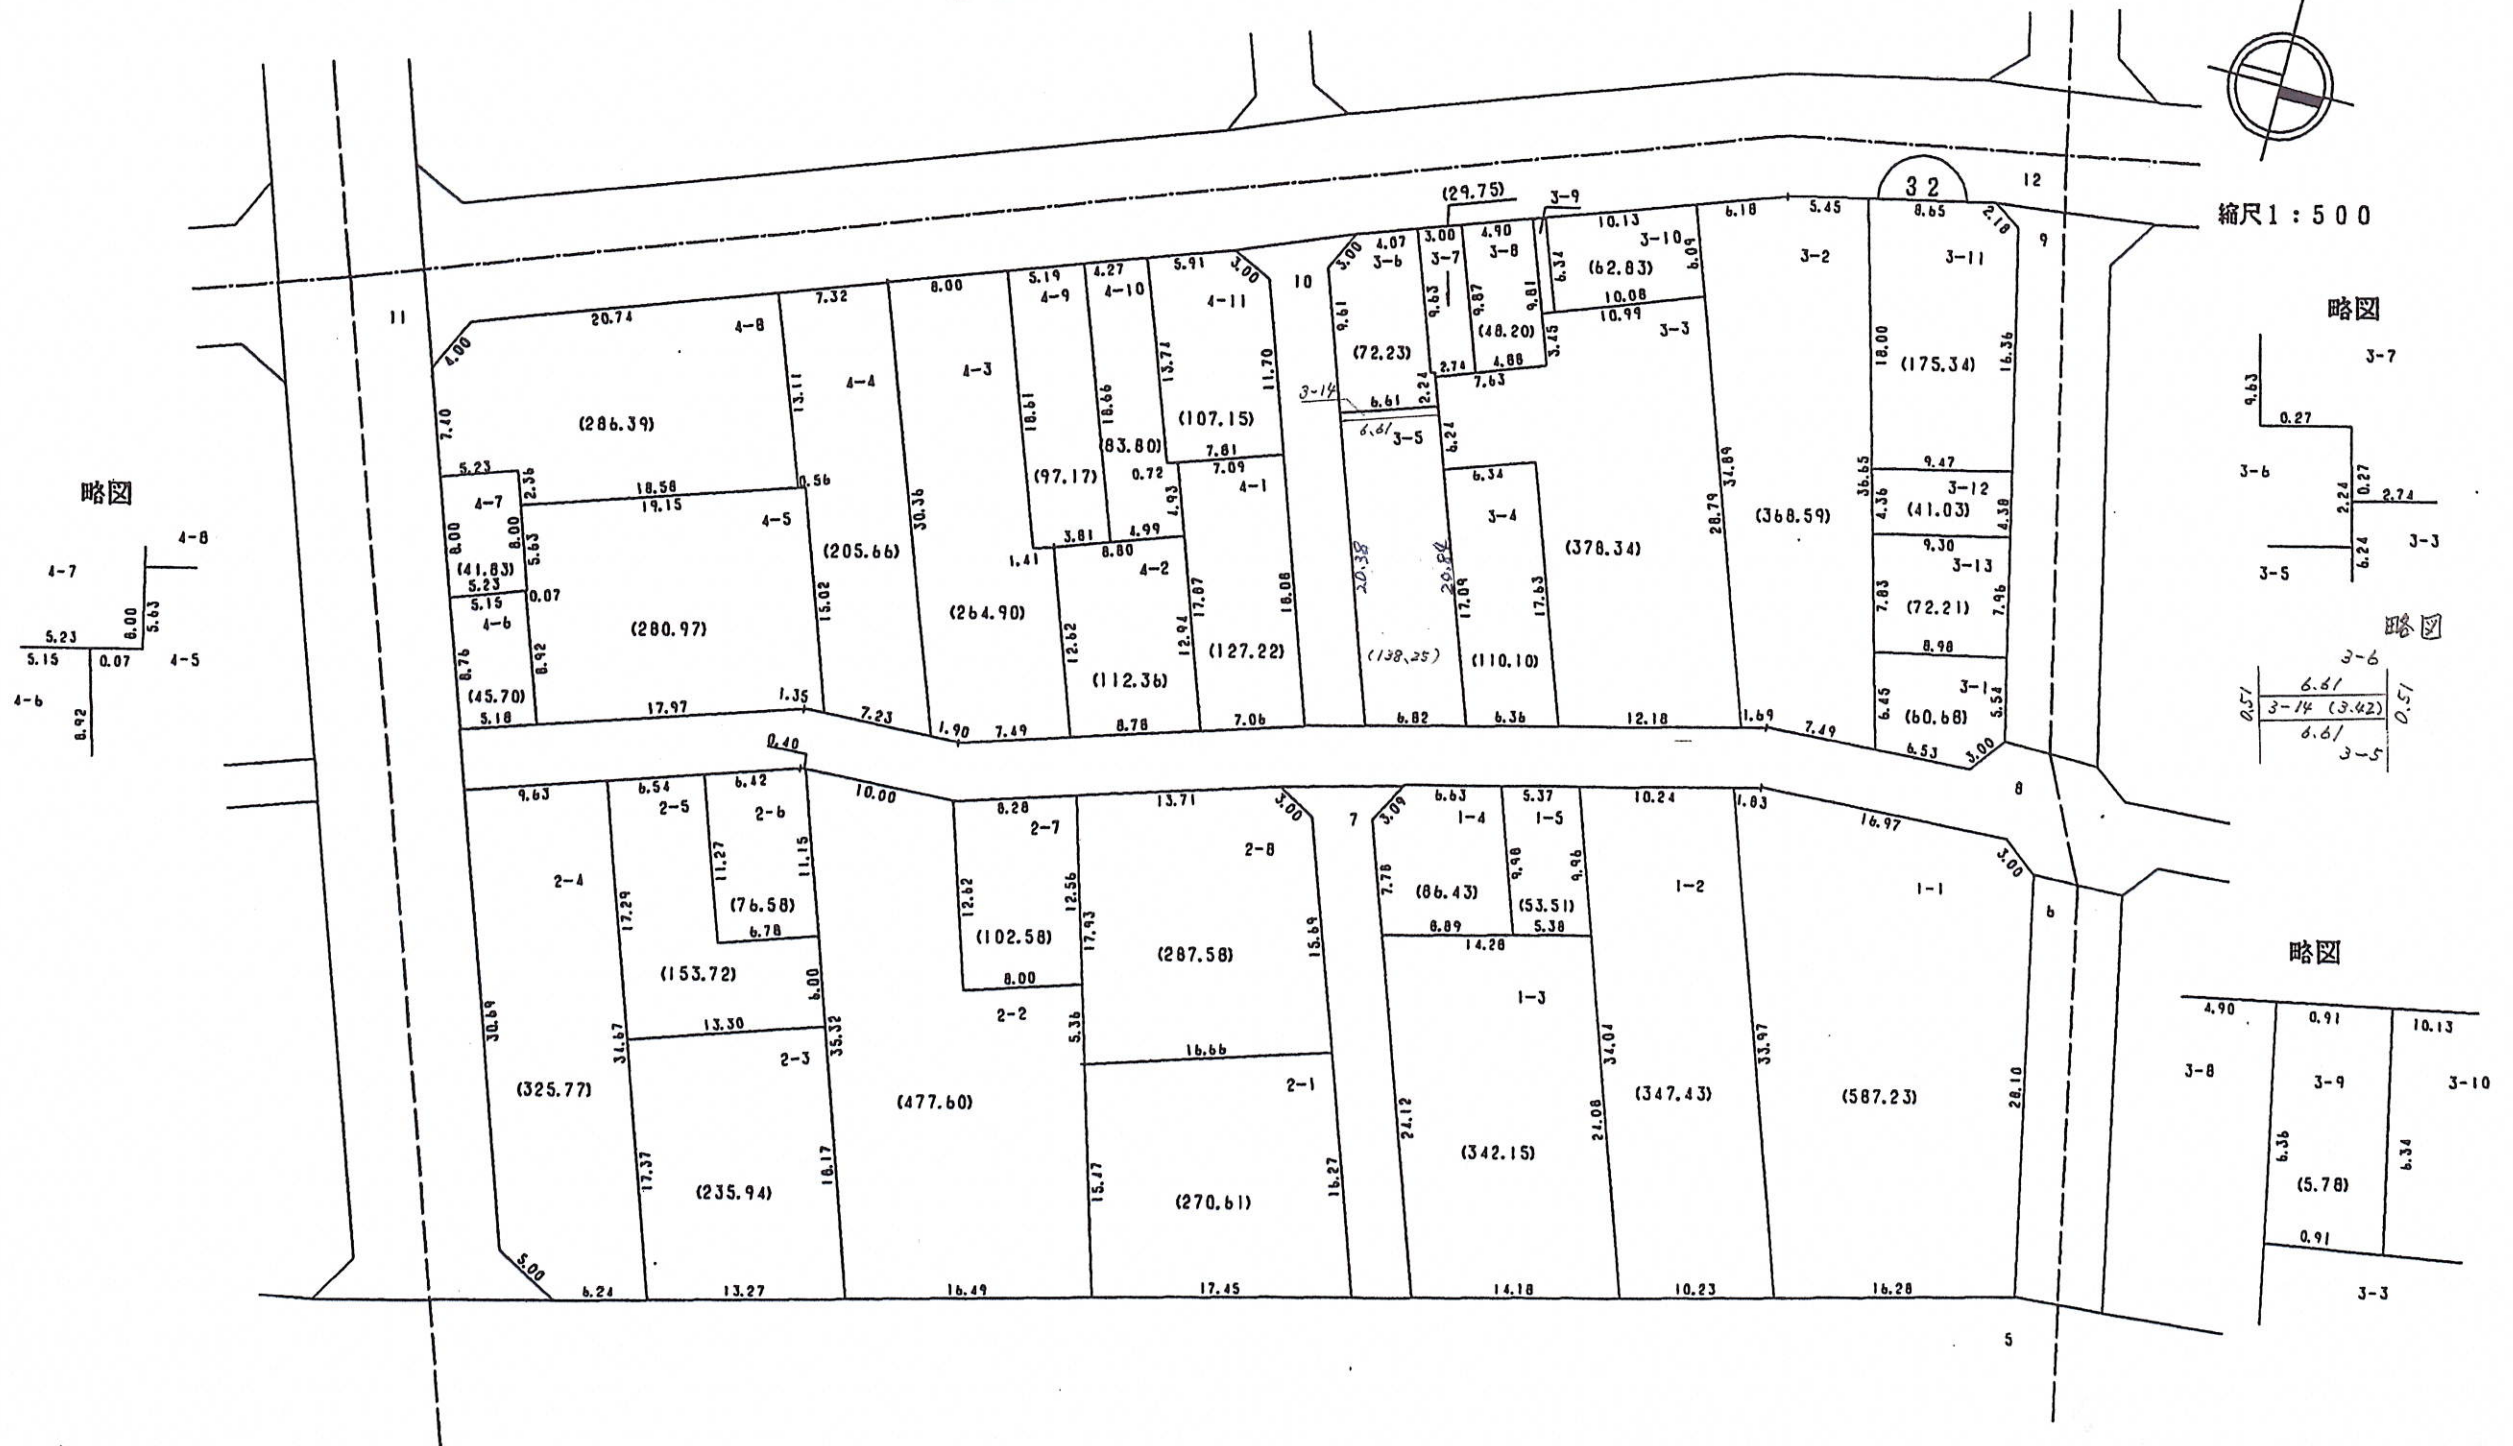

略図

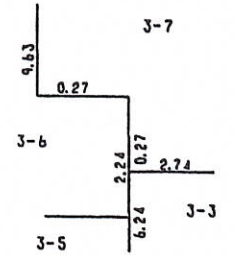

略図

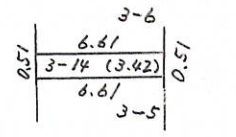

略図

