
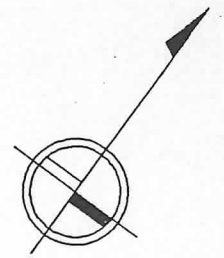


換地図 兼 確定図

栄町通 4 丁目の一部

海岸通 4 丁目の一部


略図

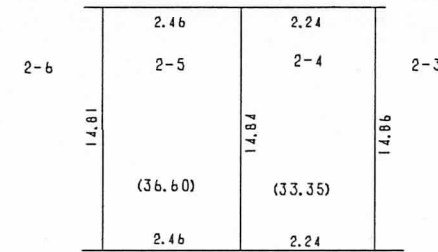


縮尺 1 : 500

栄町通 4 丁目


10

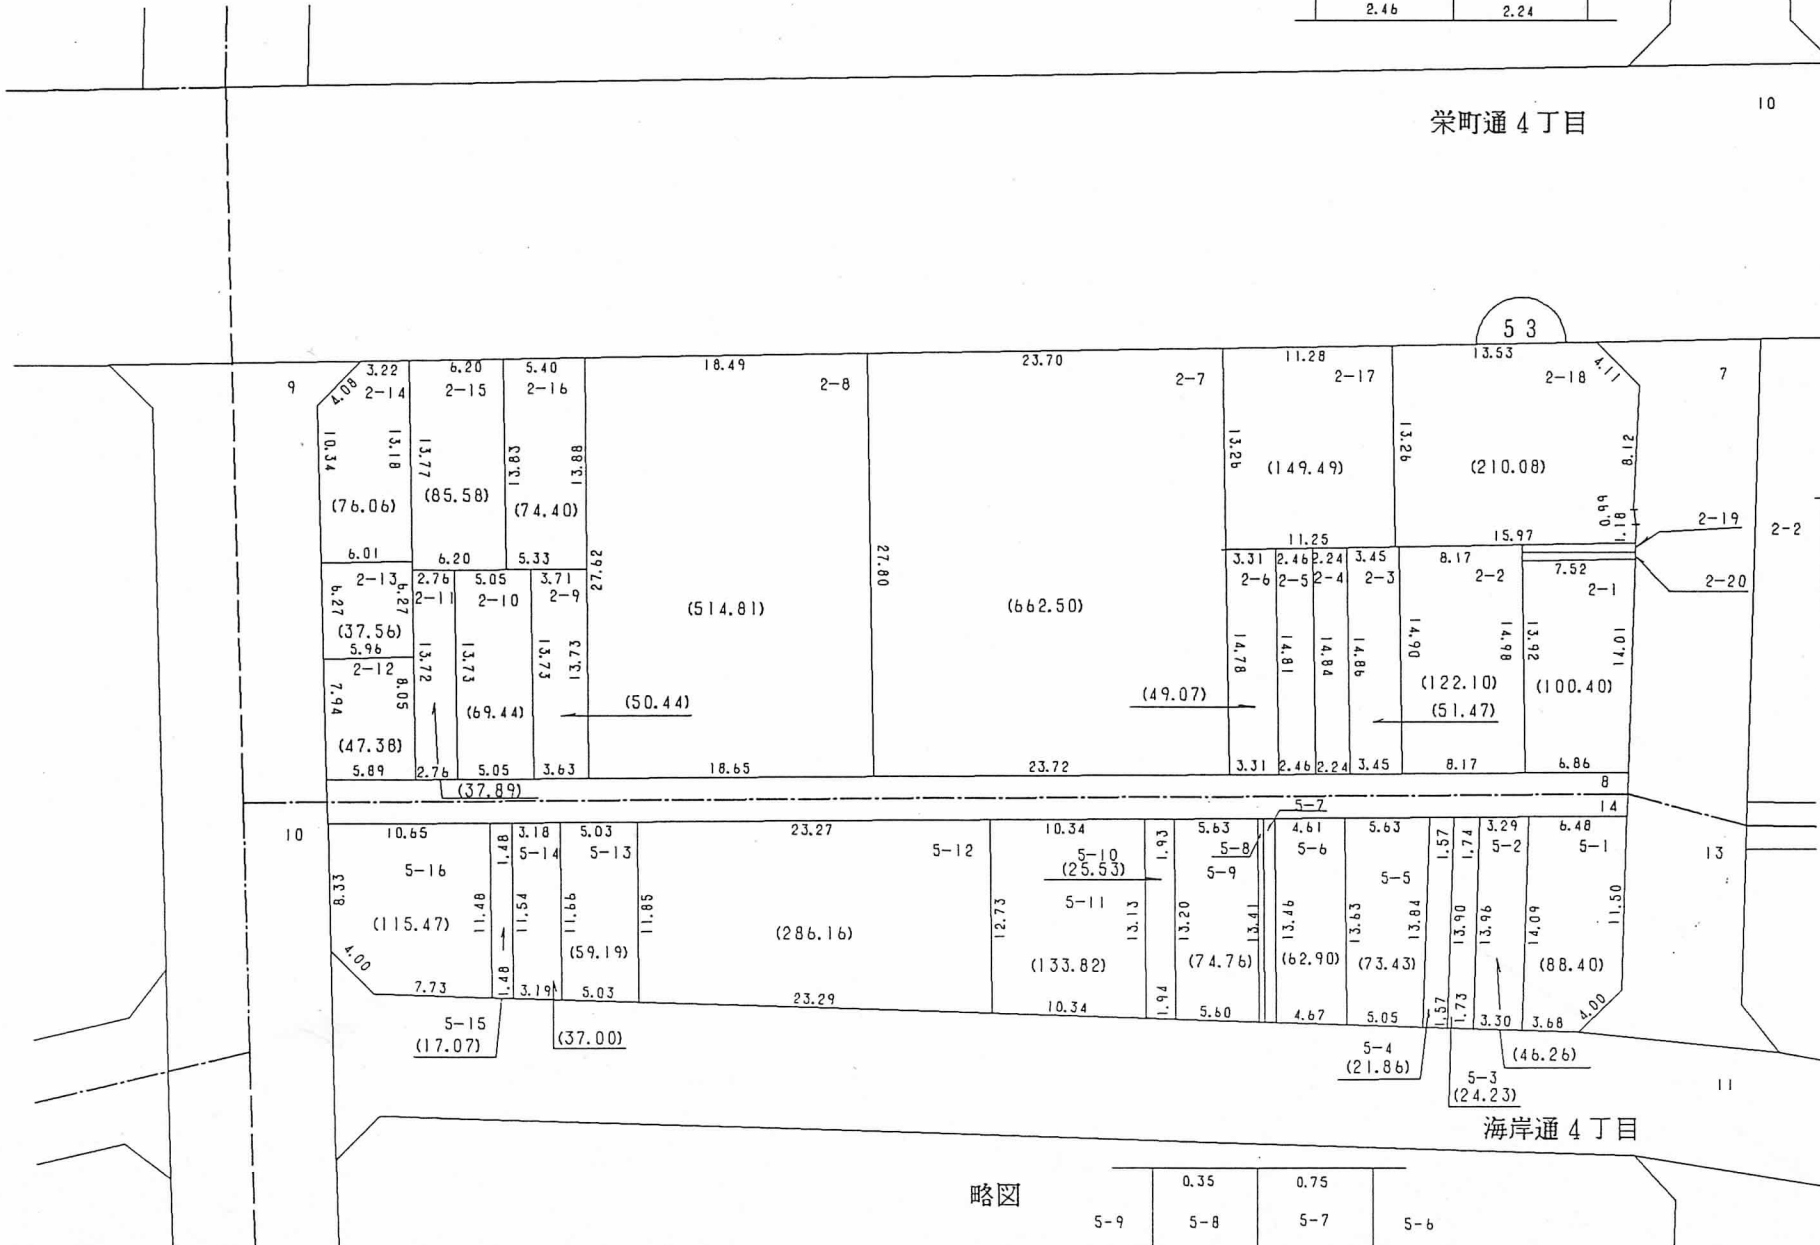

略図

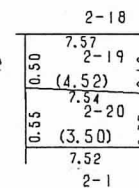

略図

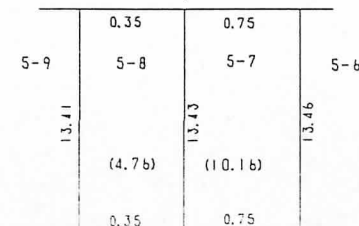

○印が換地です

地積は㎡・辺長はmです